



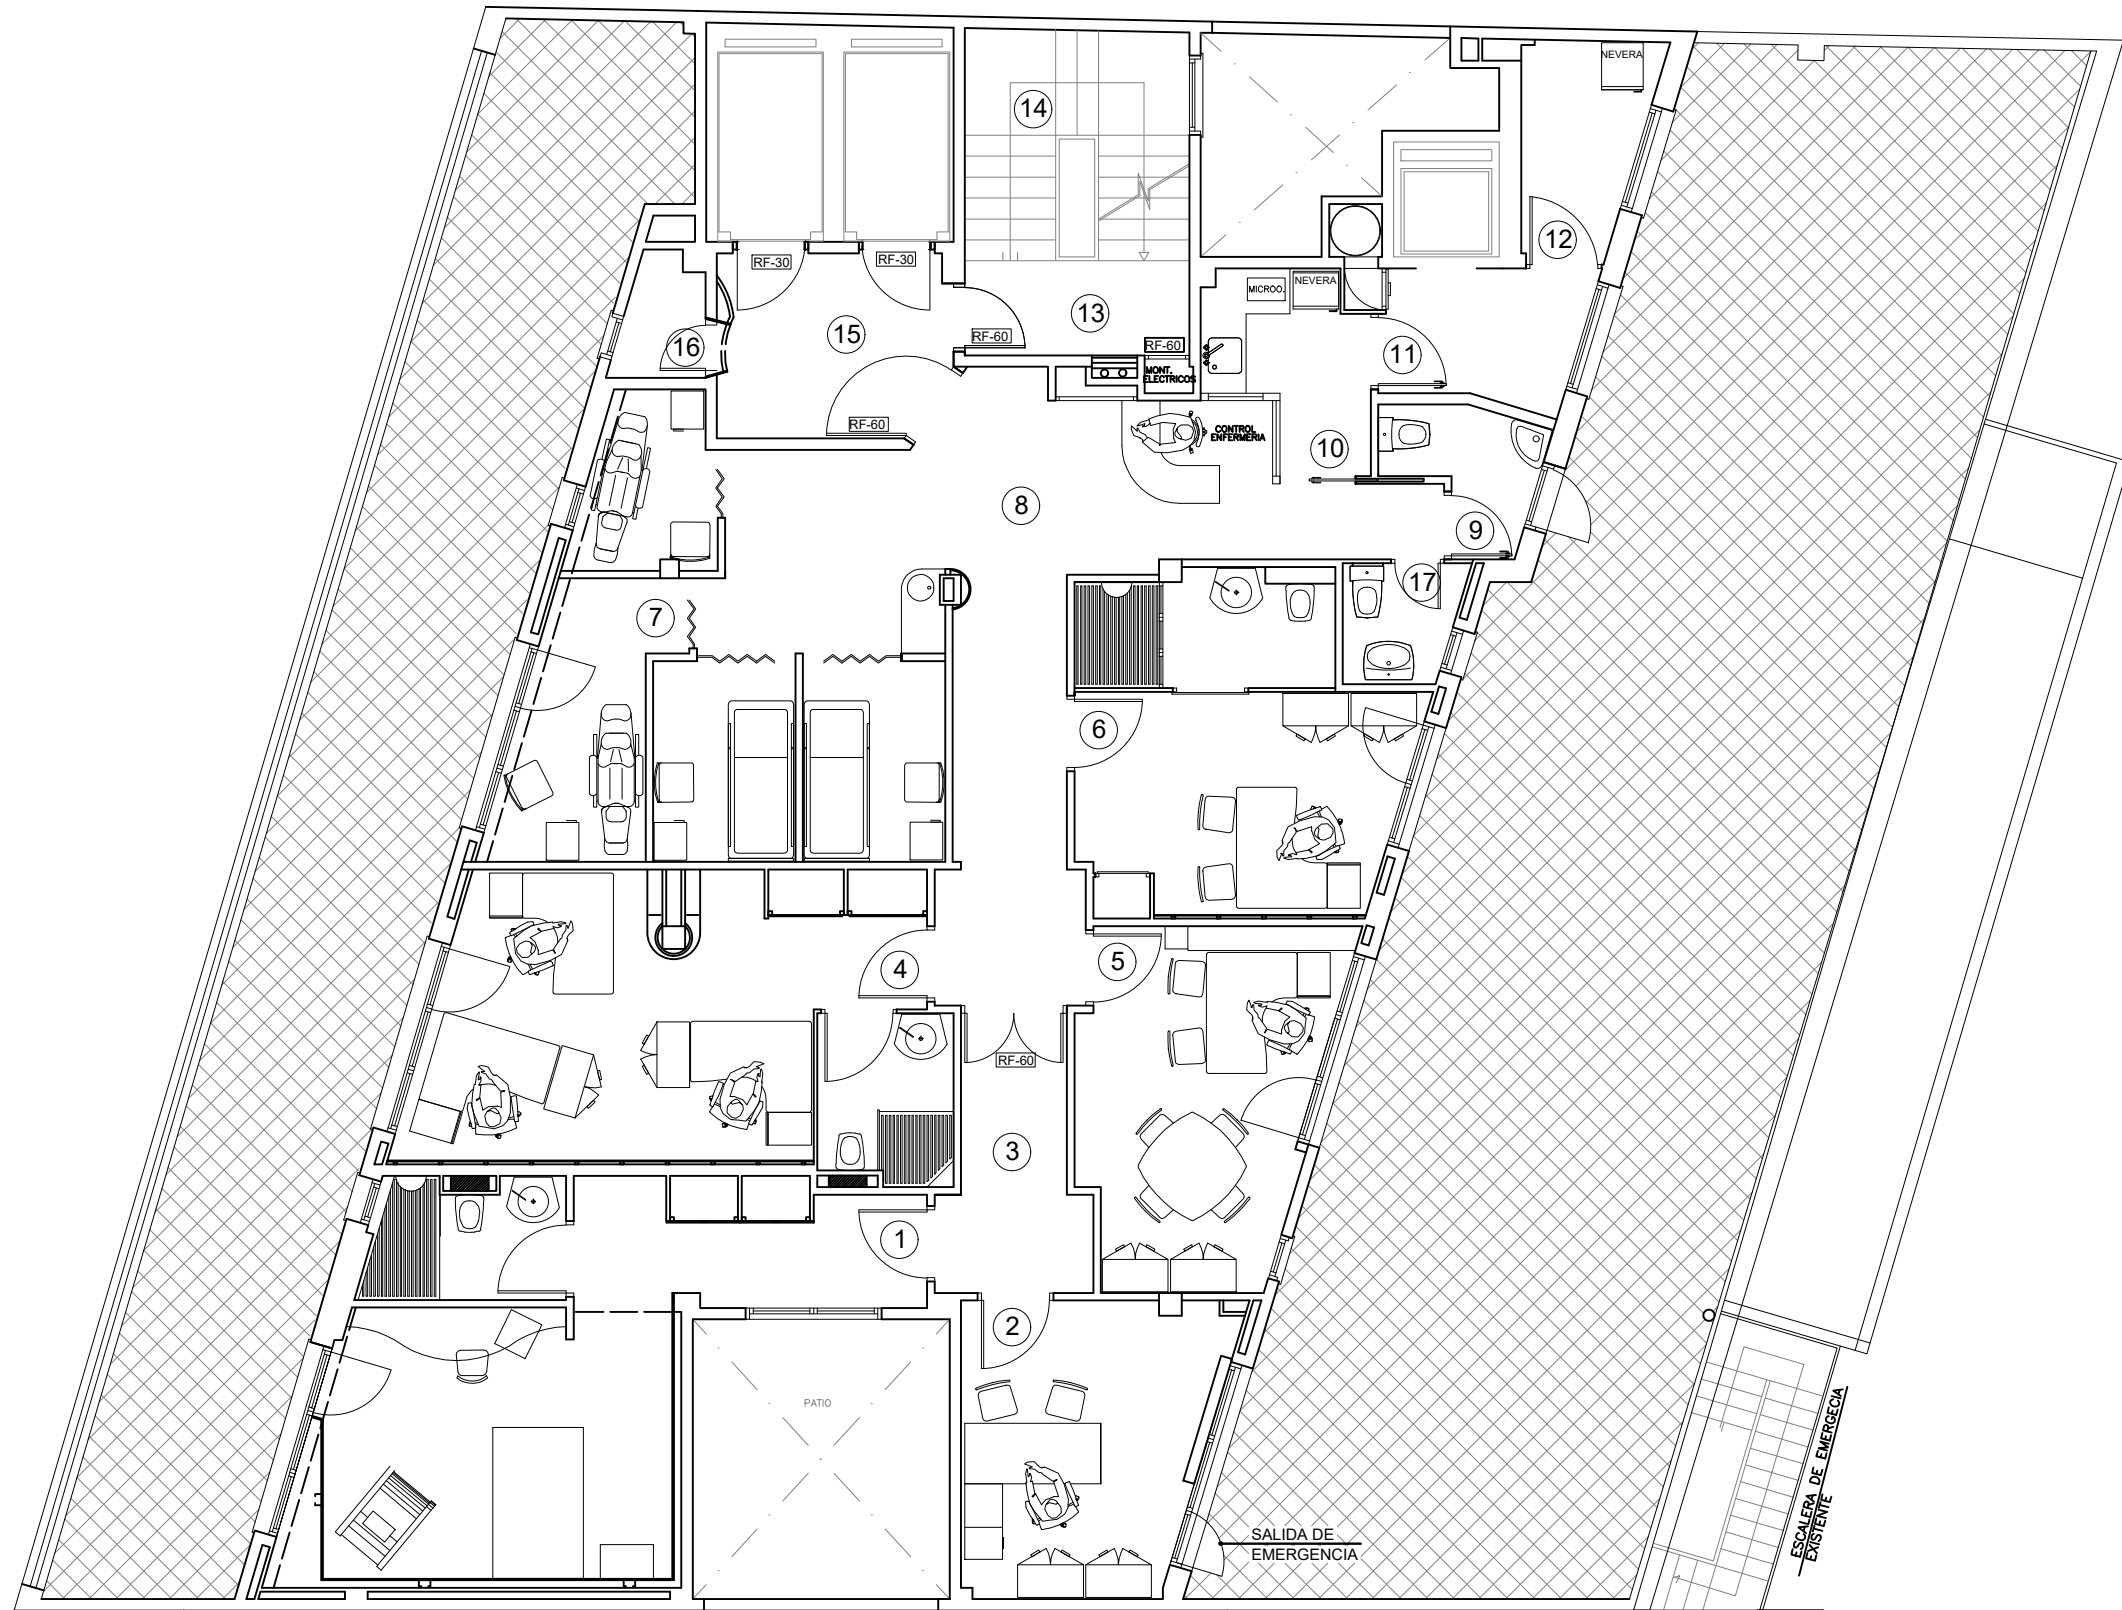

		SUP. UTIL
1	HABITACION MEDICO DE GUARDIA	27.33 m2
2	DESPACHO 1	12.57 m2
3	PASILLO	6.09 m2
4	DESPACHO MEDICO	24.82 m2
5	DESPACHO 3	14.45 m2
6	DESPACHO 4	17.60 m2
7	U.C.S.I.	21.73 m2
8	RECEPCION - DISTRIBUIDOR	29.64 m2
9	ASEO HOMBRES	3.04 m2
10	OFFICE	4.74 m2
11	VESTIBULO ASCENSOR	4.63 m2
12	ROPERIA	4.51 m2
13	VESTIBULO ESCALERA	3.71 m2
14	ESCALERA	9.05 m2
15	VESTIBULO ASCENSORES	7.30 m2
16	ALMACEN ENFERMERIA	1.73 m2
17	ASEO MUJERES	2.35 m2
	SUPERFICIE CONSTRUIDA	228,86m2
	SUPERFICIE UTIL	195.29m2

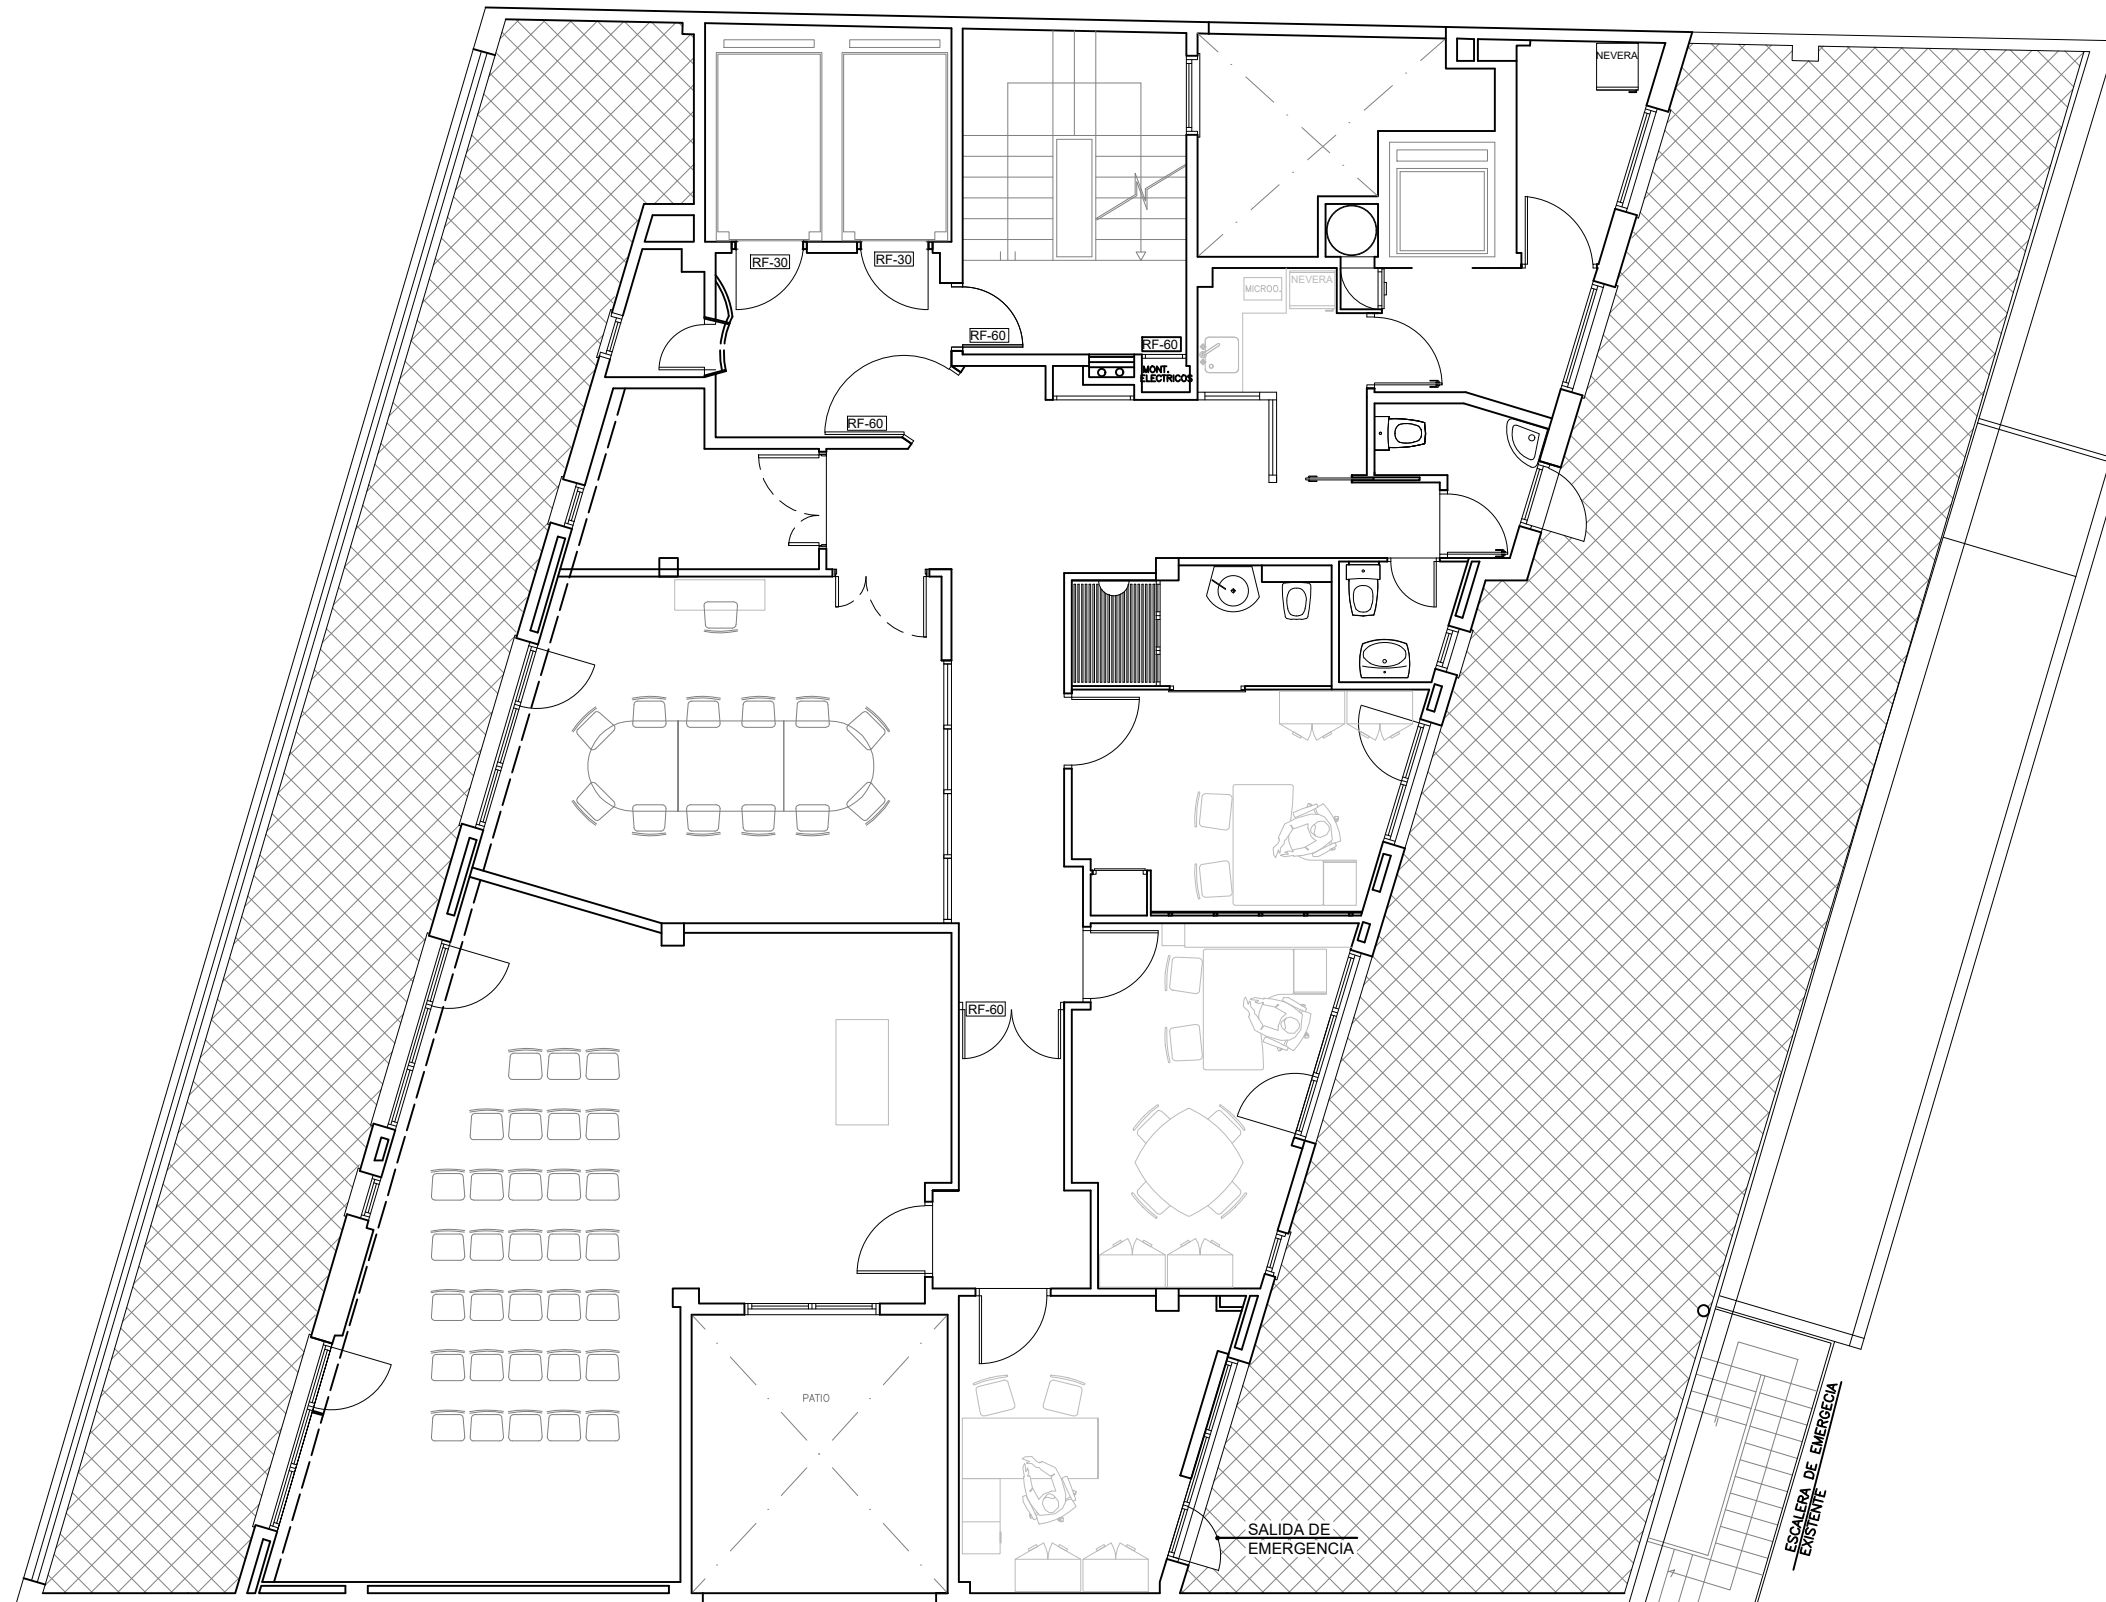

MUTUAL MIDAT CYCLOPS
Mutua Colaboradora con la Seguridad Social n.1
MANEL PLANA

CONTENIDO:
NUEVA DISTRIBUCIÓN
Planta 6a

ARQUITECTO TECNICO:

DANIEL GIMENEZ TOMAS

FECHA:
febrero 23

DIRECCION:

Copérnico, 58. Barcelona


PROYECTO:
ACT. COMPLEMENTARIAS
REFORMA CLINICA COPÉRNICO

ESCALA:

1:100 A3


Nº DE PLANO:

03

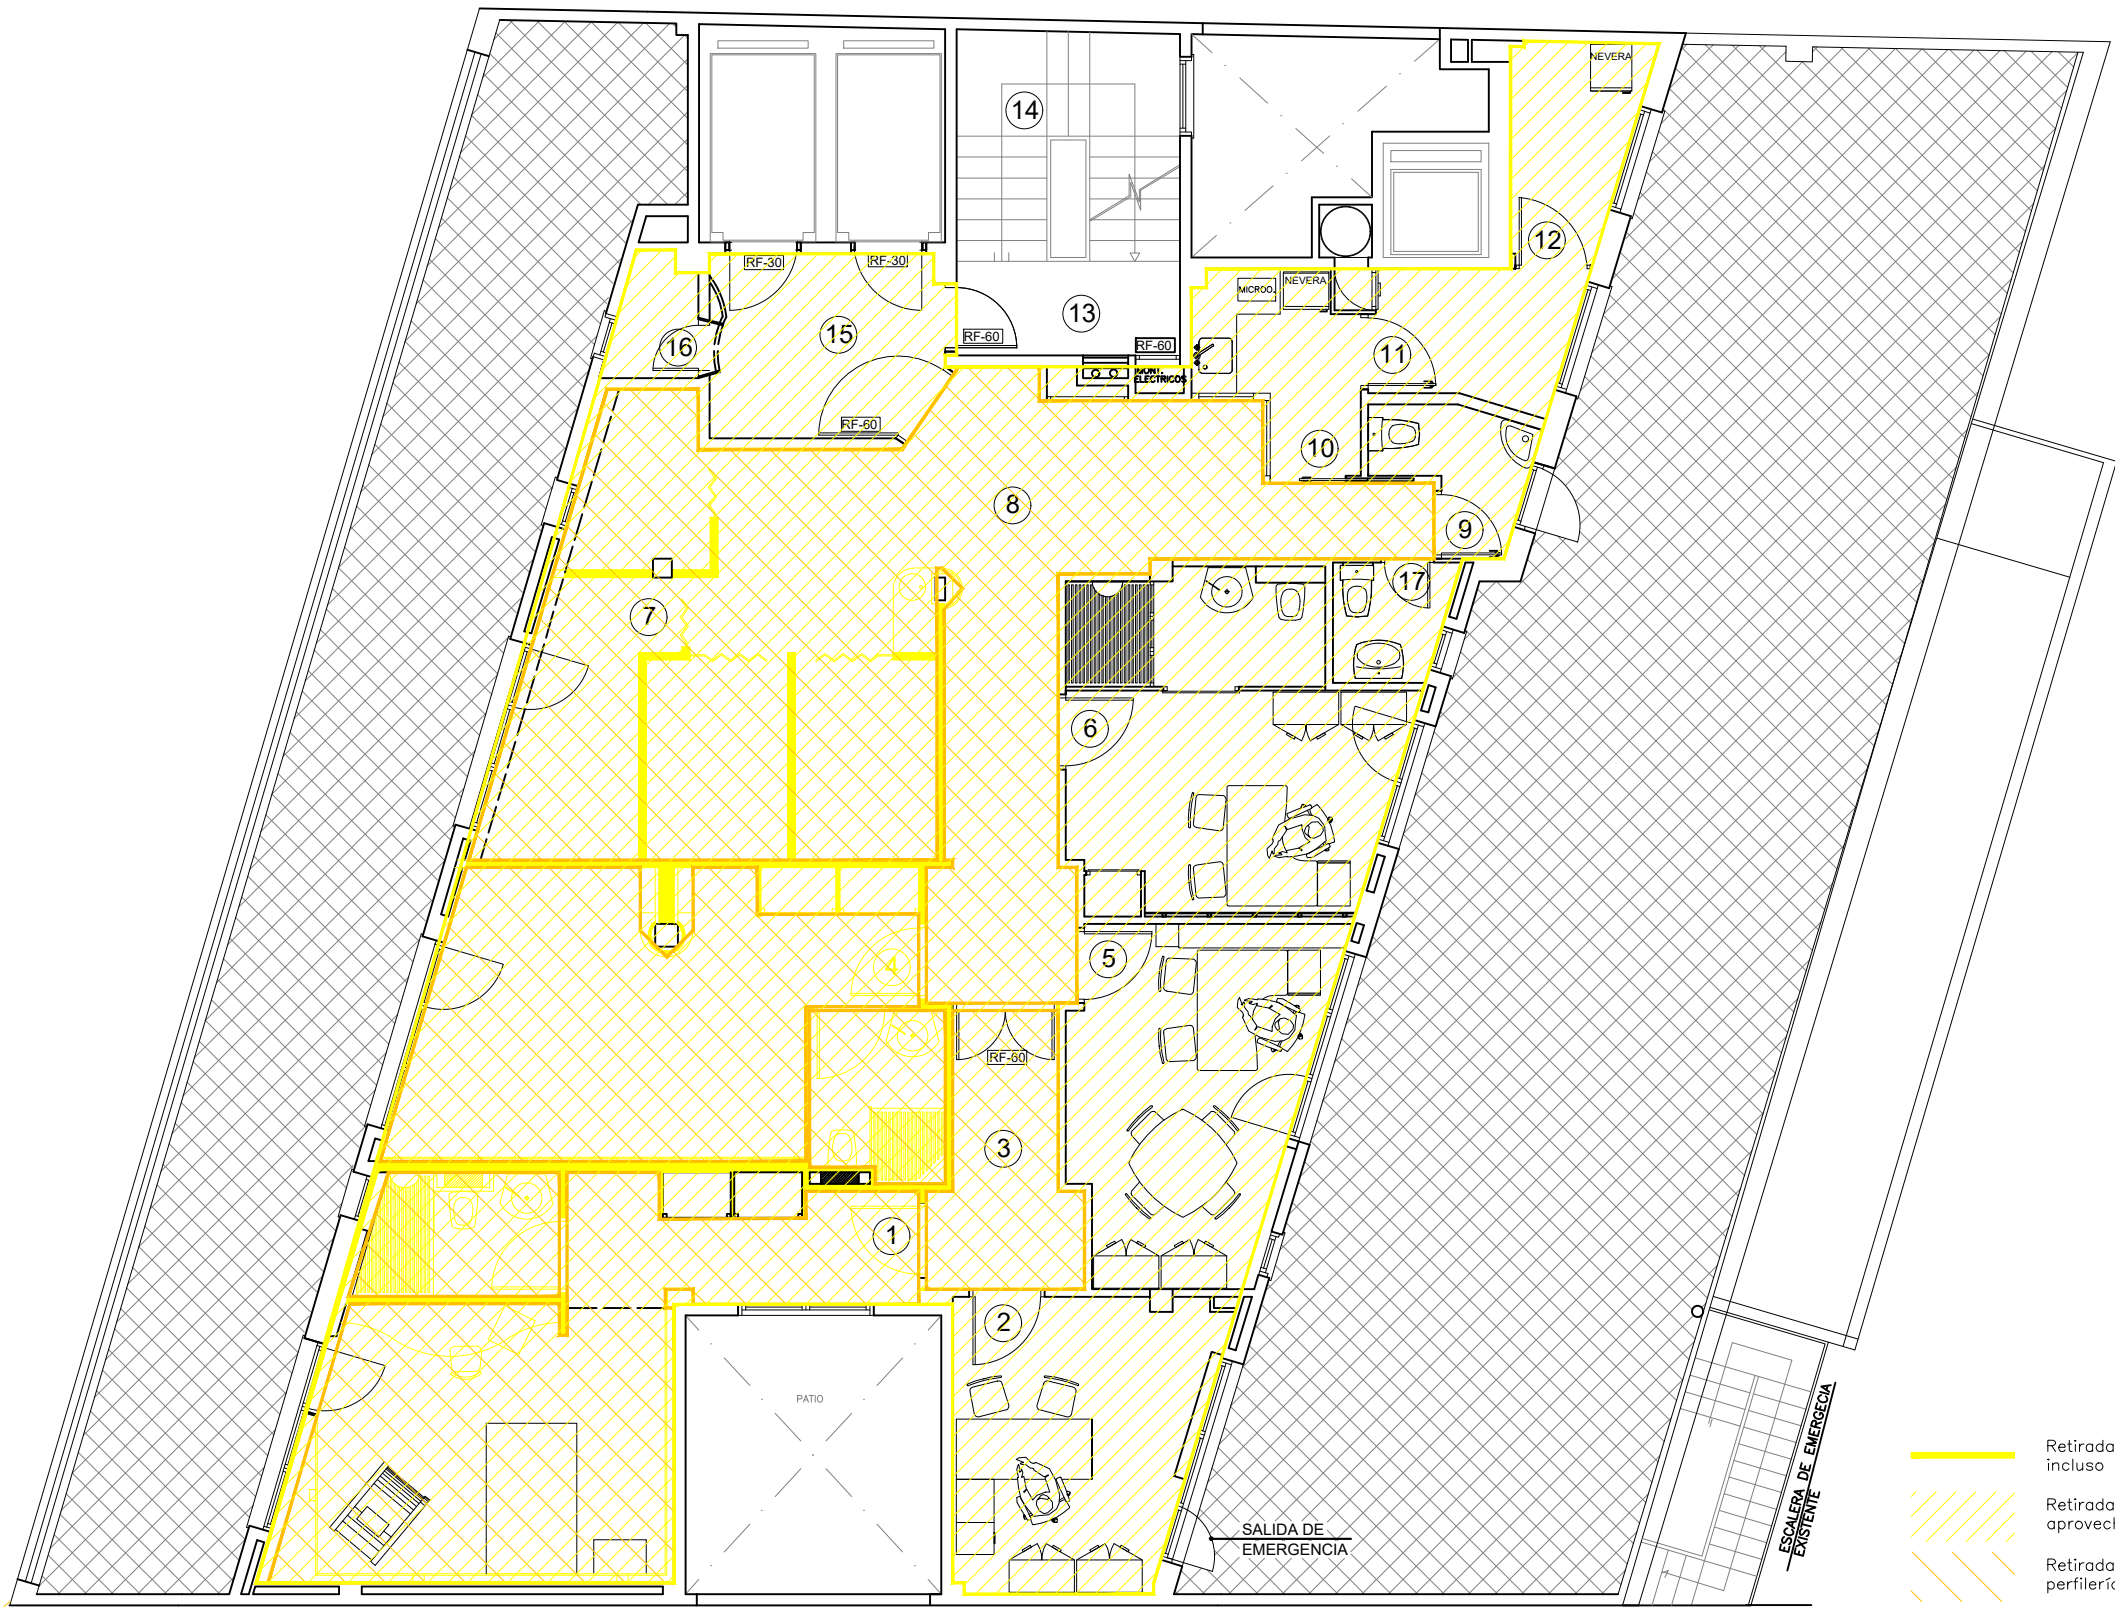


		SUP. UTIL
1	HABITACION MEDICO DE GUARDIA	27.33 m2
2	DESPACHO 1	12.57 m2
3	PASILLO	6.09 m2
4	DESPACHO MEDICO	24.82 m2
5	DESPACHO 3	14.45 m2
6	DESPACHO 4	17.60 m2
7	U.C.S.I.	21.73 m2
8	RECEPCION – DISTRIBUIDOR	29.64 m2
9	ASEO HOMBRES	3.04 m2
10	OFFICE	4.74 m2
11	VESTIBULO ASCENSOR	4.63 m2
12	ROPERIA	4.51 m2
13	VESTIBULO ESCALERA	3.71 m2
14	ESCALERA	9.05 m2
15	VESTIBULO ASCENSORES	7.30 m2
16	ALMACEN ENFERMERIA	1.73 m2
17	ASEO MUJERES	2.35 m2
SUPERFICIE CONSTRUIDA		228,86m2
SUPERFICIE UTIL		195.29m2

- Retirada de paredes de pladur u obra, incluso revestimientos existentes.
- Retirada de pavimento de madera sin aprovechamiento
- Retirada de falso techo de fibras, incluso perfilería, sin aprovechamiento.

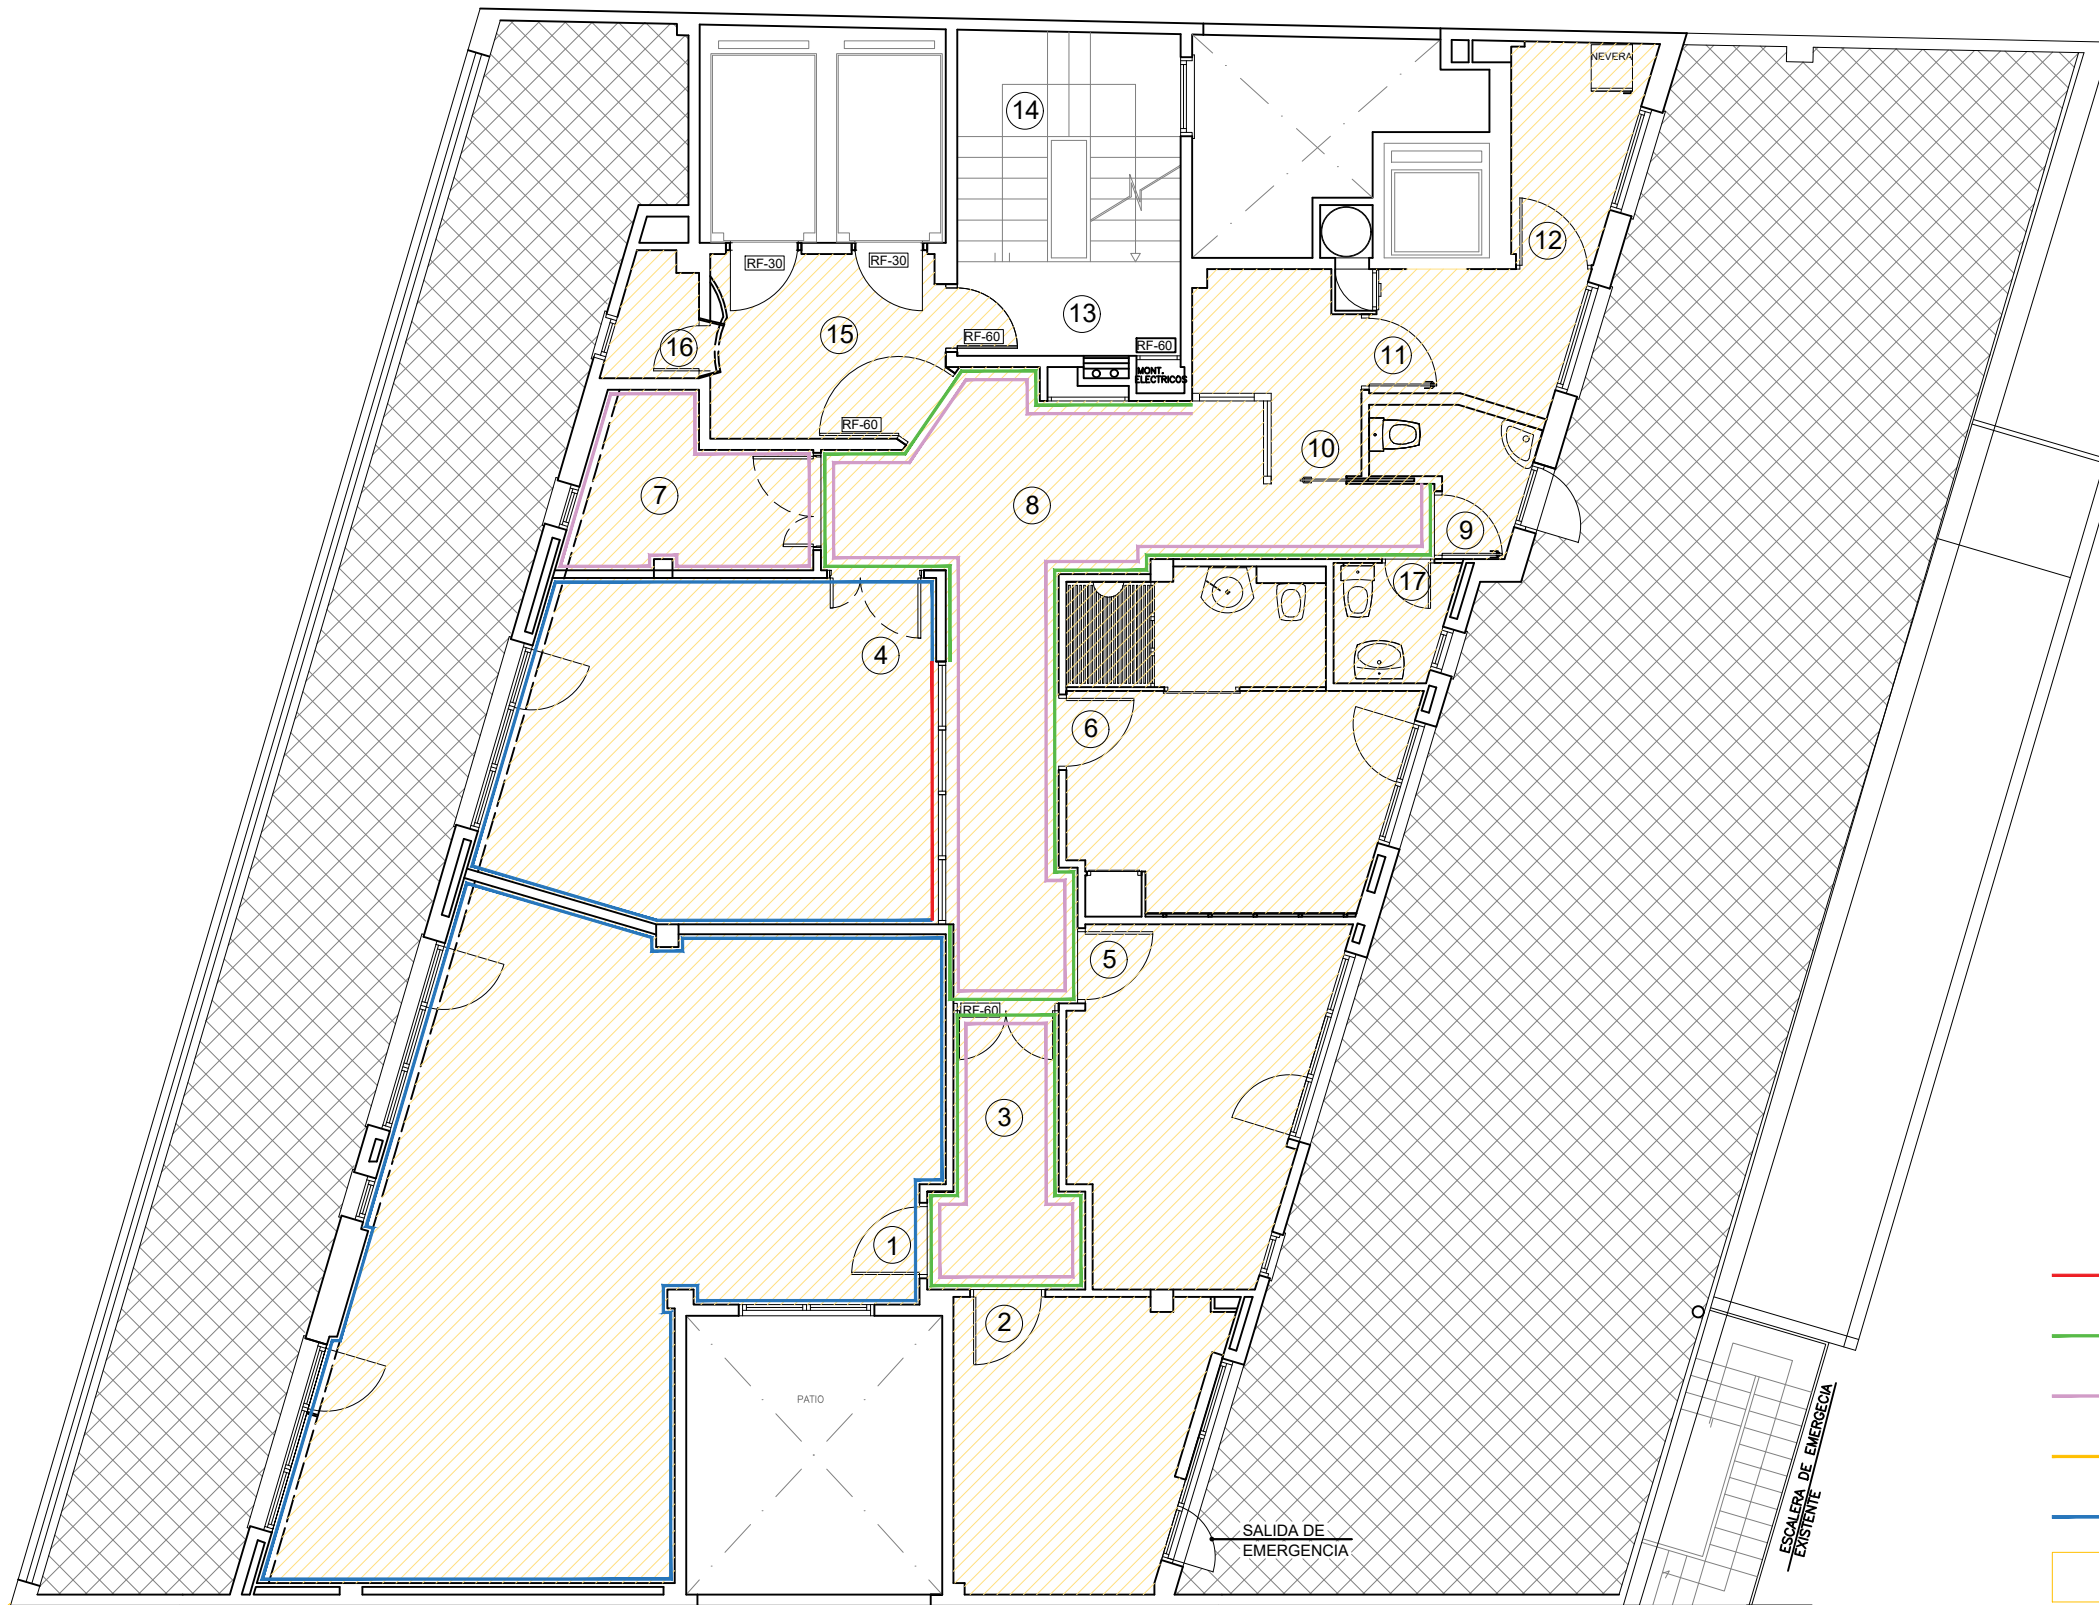

		SUP. UTIL
1	SALA DE FORMACIÓN/REUNIONES	54.69 m ²
2	DESPACHO 1	12.57 m ²
3	PASILLO	6.09 m ²
4	SALA DE REUNIONES	25,50 m ²
5	DESPACHO 3	14.45 m ²
6	DESPACHO 4	17.60 m ²
7	ALMACÉN ELECTROMEDICINA	6.15 m ²
8	DISTRIBUIDOR	29.64 m ²
9	ASEO HOMBRES	3.04 m ²
10	OFFICE	4.74 m ²
11	VESTIBULO ASCENSOR	4.63 m ²
12	ROPERIA	4.51 m ²
13	VESTIBULO ESCALERA	3.71 m ²
14	ESCALERA	9.05 m ²
15	VESTIBULO ASCENSORES	7.30 m ²
16	ALMACEN ENFERMERIA	1.73 m ²
17	ASEO MUJERES	2.35 m ²
SUPERFICIE CONSTRUIDA		228,86m ²
SUPERFICIE UTIL		195.29m ²

- Mampara de aluminio con doble cristal y cortina interior
- Revestimiento de panel fenólico de 10mm de espesor, de color blanco, montado sobre rastrelles hasta altura de 210cm.
- Revestimiento pintura plástica con color a escoger por la propiedad
- Revestimiento mural vinílico tipo Vescom, modelo Trinity, color a definir
- Revestimiento mural vinílico tipo Vescom, modelo Nero, color a definir
- Revestimiento de panel fenólico de 10mm de espesor, de color blanco, montado sobre rastrelles hasta altura de 210cm.

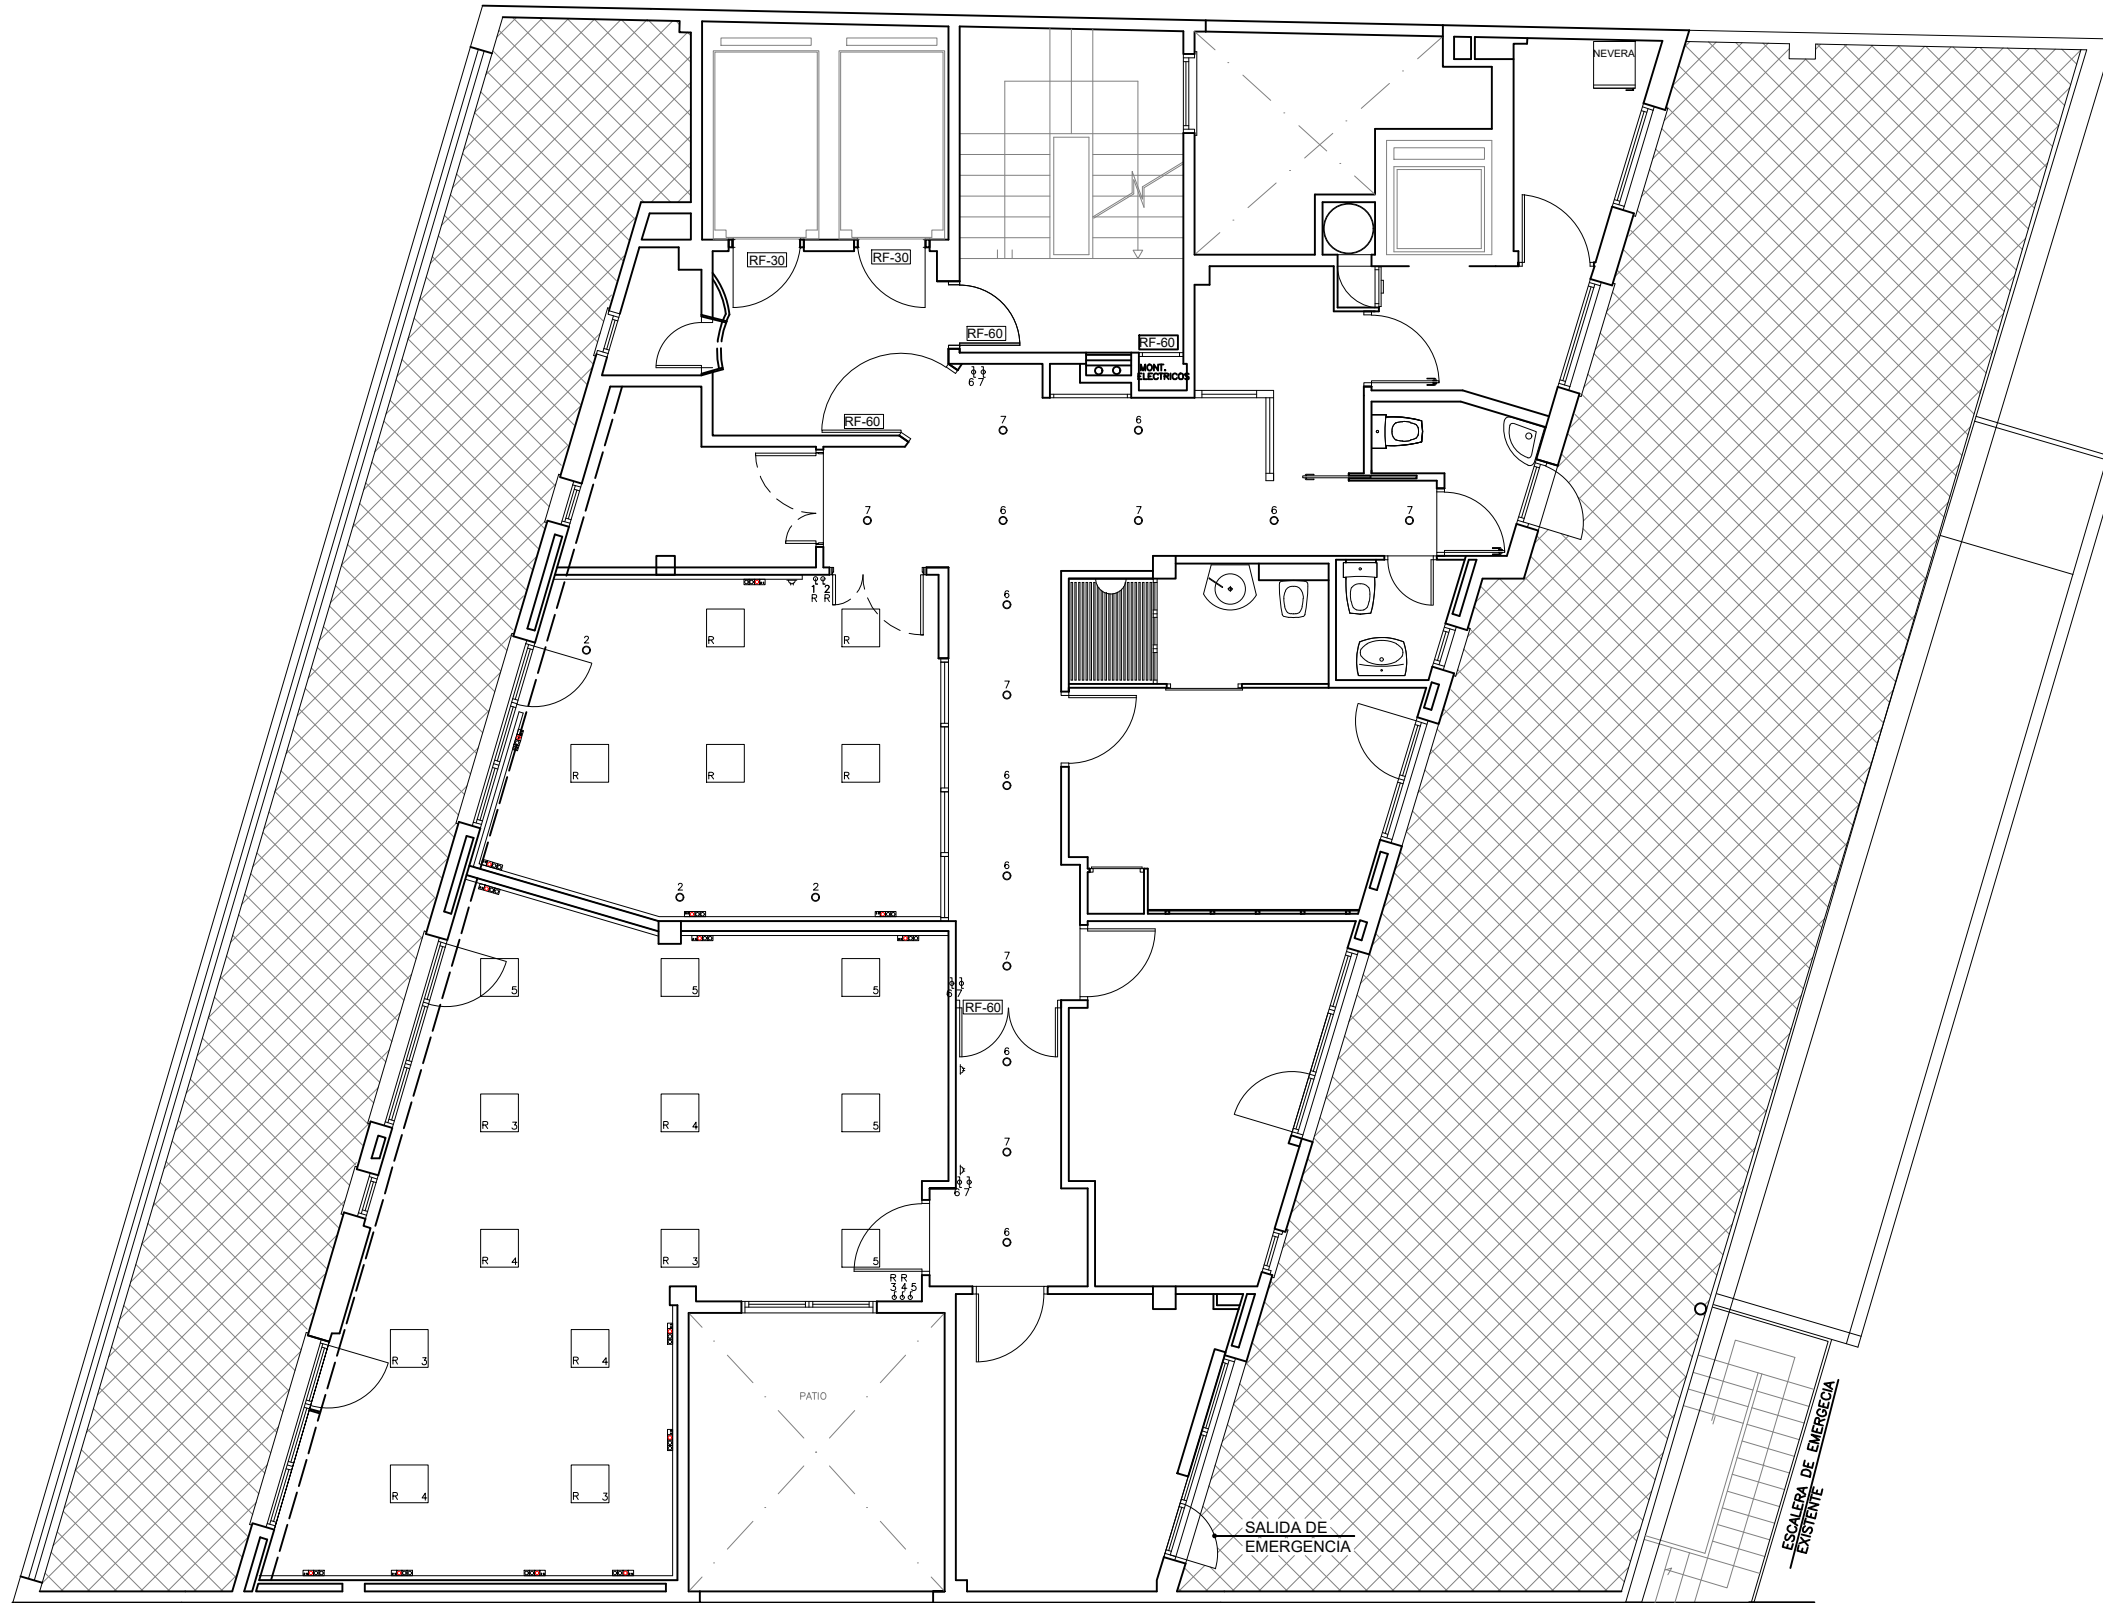

MUTUAL MIDAT CYCLOPS
Mutua Colaboradora con la Seguridad Social n.1
MANEL PLANA

CONTENIDO:
INSTAL. DE ELECTRICIDAD
Planta 6a

ARQUITECTO TECNICO:

DANIEL GIMENEZ TOMAS

FECHA:
febrero 23

DIRECCION:

Copérnico, 58. Barcelona

PROYECTO:
ACT. COMPLEMENTARIAS
REFORMA CLINICA COPÉRNICO

ESCALA:

1:100 A3

Nº DE PLANO:

06



MUTUAL MIDAT CYCLOPS
Mutua Colaboradora con la Seguridad Social n.1
MANEL PLANA

CONTENIDO:
FALSOS TECHOS
Planta 6a

ARQUITECTO TECNICO:
DANIEL GIMENEZ TOMAS

PROYECTO:
ACT. COMPLEMENTARIAS
REFORMA CLINICA COPÉRNICO

FECHA:
febrero 23
DIRECCION:
Copérnico, 58. Barcelona

ESCALA:
1:100 A3

Nº DE PLANO:

05

