



Código	Nombre	Área de programa	Área
Servicios generales			
1.2 Cocina y oficios			
1.2.1	Zona carga y descarga	117,43 m²	143,77 m²
1.2.2	Recepción viveres	3,85 m²	36,41 m²
1.2.3	Despensa	12,18 m²	17,32 m²
1.2.4	Congelador	9,00 m²	4,67 m²
1.2.5	Cámara frigorífica 1	41,39 m²	5,83 m²
1.2.6	Cámara frigorífica 2	41,39 m²	5,84 m²
1.3 Lavandería			
1.3.1	Containers ropa sucia	16,20 m²	16,19 m²
1.3.2	Lavandería	12,87 m²	12,88 m²
1.3.3	Almacén ropa	17,42 m²	18,06 m²
1.3.4	Despacho	41,39 m²	5,36 m²

Código	Nombre	Área de programa	Área
1.4 Almacenes			
1.4.1	Almacén farmacia	23,72 m²	31,73 m²
1.4.2	Almacén farmacia	10,10 m²	26,06 m²
1.4.3	Archivo historias clínicas	4,00 m²	14,64 m²
1.5 Residuos			
1.5.1	Basuras	5,21 m²	10,35 m²
1.6 Mantenimiento			
1.6.1	Útiles de mantenimiento	16,51 m²	13,37 m²
1.6.2	Útiles de mantenimiento	7,82 m²	7,61 m²
1.6.3	Taller de mantenimineto	16,51 m²	18,33 m²
1.7 Instalaciones			
1.7.1	Estación transformadora	16,08 m²	16,06 m²
1.7.2	Cuadro eléctrico y contadores	10,06 m²	10,05 m²

Código	Nombre	Área de programa	Área
1.7.3	Central de vacío	5,92 m²	6,12 m²
1.7.4	Botellas oxígeno/Aire	17,24 m²	17,85 m²
1.7.5	Rack	10,67 m²	10,72 m²
1.10 Circulaciones			
1.10.1	Vestíbulo escalera	4,05 m²	4,05 m²
1.10.2	Distribuidor (pasillo)	35,70 m²	37,50 m²
1.10.3	Vestíbulo cortafuegos	3,10 m²	6,47 m²
1.10.4	Rampa parking	41,17 m²	Habitación redundante
1.10.5	Vestíbulo ascensor	5,97 m²	2,86 m²
1.10.6	Vestíbulo ascensor	2,85 m²	5,97 m²
1.10.7	Vestíbulo escalera emergencia	1,61 m²	1,60 m²
1.10.8	Vestíbulo sector incendios	8,31 m²	4,10 m²
1.10.9	Pasillo distribuidor	54,68 m²	14,56 m²
		614,40 m²	526,32 m²

Código	Nombre	Área de programa	Área
Centro de diagnóstico por imagen			
9.1 Tratamiento			
9.1.1	TAC		32,43 m²
9.1.2	Acceso al TAC		5,75 m²
9.1.3	Sala de control		7,04 m²
9.2 Soporte			
9.2.1	Aseo masculino		4,23 m²
9.2.2	Aseo femenino		4,68 m²
9.2.3	Sala espera		6,65 m²
9.2.4	Vestuario		4,73 m²
		0,00 m²	65,51 m²

Área total	
Centro de diagnóstico por imagen	
65,51 m²	
Diagnóstico por imagen	
43,93 m²	
Servicios generales	
526,32 m²	
TOTAL SUP. UTIL 635,76 m²	

DIRECCIÓN:

COPERNICO, 58

FECHA:

OCT 2026

ESCALA:

Nº PLANO:

1/100

ARQUITECTO TÉCNICO:

PROMOTOR:

MUTUAL MIDAT CYCLOPS

CONTENIDO:

SÓTANO -2

PROYECTO:

CLÍNICA

MC COPÉRNICO



Código	Nombre	Área de programa	Área
Servicios generales			
1.4 Almacenes			
1.4.4	Almacén	5,76 m²	10,84 m²
1.7 Instalaciones			
1.7.8	Contadores gas	3,02 m²	18,62 m²
1.10 Circulaciones			
1.10.11	Vestibulo ascensores	6,65 m²	6,57 m²
1.10.12	Vestibulo escalera	3,75 m²	3,70 m²
1.10.13	Pasillo	4,48 m²	18,66 m²
1.10.14	Distribuidor	4,40 m²	11,88 m²
1.10.15	Rampa acceso parking	84,70 m²	54,26 m²
1.10.16	Escalera	9,13 m²	9,09 m²
		121,89 m²	133,62 m²

Código	Nombre	Área de programa	Área
Bloque quirúrgico			
2.1 Bloque quirúrgico			
2.1.1	Acceso bloque quirúrgico	6,46 m²	6,41 m²
2.1.2	Preparación personal quirófano	6,13 m²	6,20 m²
2.1.3	Distribución bloque quirúrgico	34,56 m²	34,65 m²
2.1.4	Zona estéril	33,98 m²	34,00 m²
2.1.5	Preadestesia reanimación	13,00 m²	13,17 m²
2.1.6	Enfermería/Esterilización	26,70 m²	26,30 m²
2.1.7	Quirófano	37,38 m²	37,37 m²
2.1.8	Quirófano/Artroscopias	19,23 m²	19,24 m²
2.2 Zona de apoyo			
2.2.1	Area sucia	7,52 m²	7,52 m²
2.2.2	Cuarto de limpieza	3,40 m²	3,41 m²
2.2.3	Vestuario femenino	0,00 m²	60,01 m²

Código	Nombre	Área de programa	Área
Radiodiagnóstico			
4.1 Radiodiagnóstico			
4.1.1	Distribuidor Area Radiología	9,59 m²	9,82 m²
4.1.2	Sala radiología	14,12 m²	19,50 m²
4.1.3	Disparos	4,90 m²	4,90 m²
4.1.4	Sala radiología	21,25 m²	12,19 m²
4.1.5	Sala de espera	0,00 m²	4,55 m²
		49,86 m²	50,96 m²

Área total	
Bloque quirúrgico	342,81 m²
Radiodiagnóstico	50,96 m²
Servicios generales	133,62 m²

Total Sup. Util 527,39 m²

PROYECTO:

CONTENIDO:

PROMOTOR:

ARQUITECTO TECNICO:

CLÍNICA
MC COPÉRNICO

SÓTANO -1

MUTUAL MIDAT CYCLOPS

MUTUAL MIDAT CYCLOPS

DIRECCIÓN:

FECHA:


COPERNICO. 58

OCT 2026

ESCALA:

Nº PLANO:

1/100

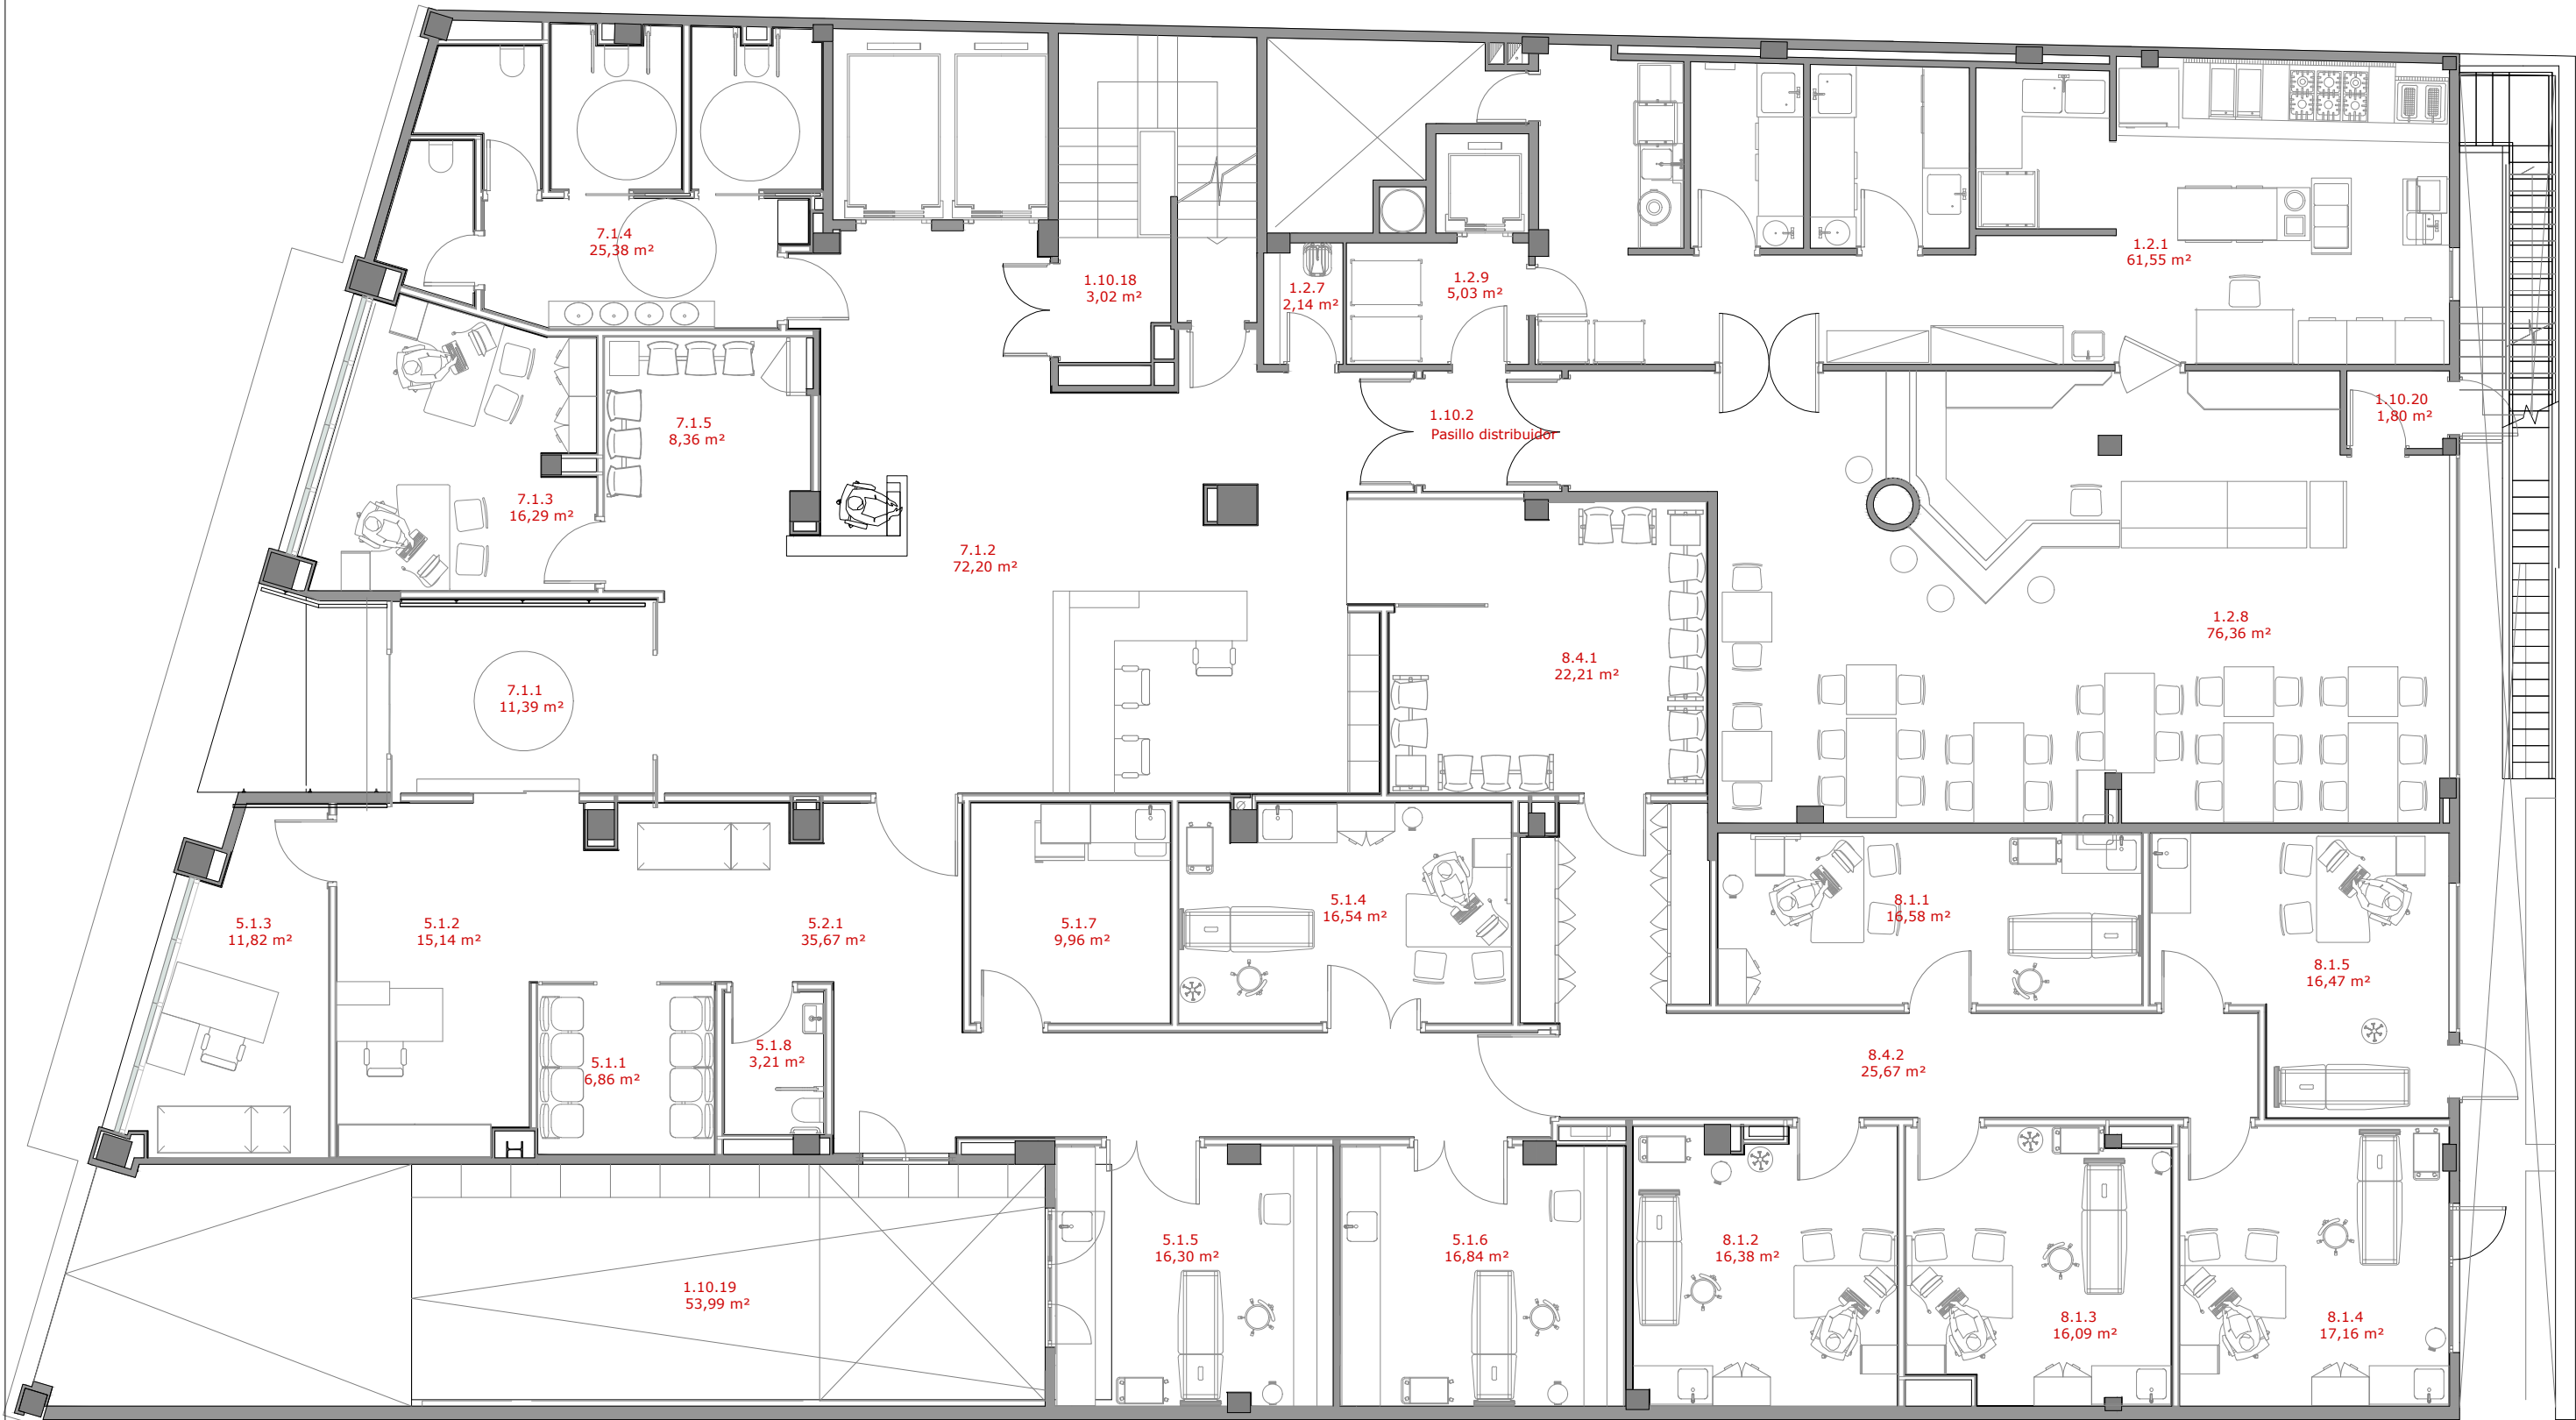

Código	Nombre	Área de programa	Área
Servicios generales			
1.2 Cocina y oficios			
1.2.1	Cocina	61,40 m²	61,55 m²
1.2.7	Limpeza	2,20 m²	2,14 m²
1.2.8	Sala-Bar-Comedor	76,70 m²	76,36 m²
1.2.9	Almacén comida	5,10 m²	5,03 m²
1.10 Circulaciones			
1.10.2	Pasillo distribuidor	41,39 m²	3,81 m²
1.10.18	Vestíbulo escalera	3,03 m²	3,02 m²
1.10.19	Rampa acceso parking	54,70 m²	53,99 m²
1.10.20	Vestibulo escalera emergencia	1,58 m²	1,80 m²
		246,10 m²	207,70 m²

Código	Nombre	Área de programa	Área
Urgencias			
5.1 Urgencias			
5.1.1	Sala de espera	41,39 m²	6,86 m²
5.1.3	Admisiones urgencias - cribaje	41,39 m²	11,82 m²
5.1.4	Box urgencias	5,28 m²	16,54 m²
5.1.5	Sala de curas	18,23 m²	16,30 m²
5.1.6	Sala yesos	15,08 m²	16,84 m²
5.1.7	Office	5,28 m²	9,96 m²
5.1.8	Aseo	41,39 m²	3,21 m²
5.2 Circulaciones			
5.2.1	Pasillo distribuidor	41,39 m²	35,67 m²
		209,43 m²	117,19 m²

Código	Nombre	Área de programa	Área
Administración			
7.1 Administración			
7.1.1	Cancela de acceso	5,63 m²	11,39 m²
7.1.2	Hall	49,08 m²	72,20 m²
7.1.3	Administración	41,39 m²	16,29 m²
7.1.4	Aseos	41,39 m²	25,38 m²
7.1.5	Sala de espera	41,39 m²	8,36 m²
		178,88 m²	133,64 m²

Código	Nombre	Área de programa	Área
Consultas externas			
8.1 Despachos			
8.1.1	Despacho	13,42 m²	16,58 m²
8.1.2	Despacho médico 1	17,97 m²	16,38 m²
8.1.3	Despacho médico 2	17,06 m²	16,09 m²
8.1.4	Despacho médico 3	17,65 m²	17,16 m²
8.1.5	Despacho médico 4	16,58 m²	16,47 m²
8.4 Circulaciones			
8.4.1	Sala de espera	15,00 m²	22,21 m²
8.4.2	Pasillo distribuidor	16,64 m²	25,67 m²
		114,32 m²	130,55 m²

Área total	
Administración	133,64 m²
Consultas externas	230,82 m²
Diagnóstico por imagen	16,71 m²
Servicios generales	207,70 m²
Urgencias	117,19 m²
TOTAL SUP. UTIL	706,06 m²

PROYECTO:

CONTENIDO:

PROMOTOR:

ARQUITECTO TÉCNICO:

DIRECCIÓN:

CLÍNICA

MC COPÉRNICO

PLANTA BAJA

MUTUAL MIDAT CYCLOPS

COPÉRNICO, 58

ESCALA:

Nº PLANO:

OCT 2026

1/100


FECHA:

OCT 2026

1/100

MC

MUTUAL

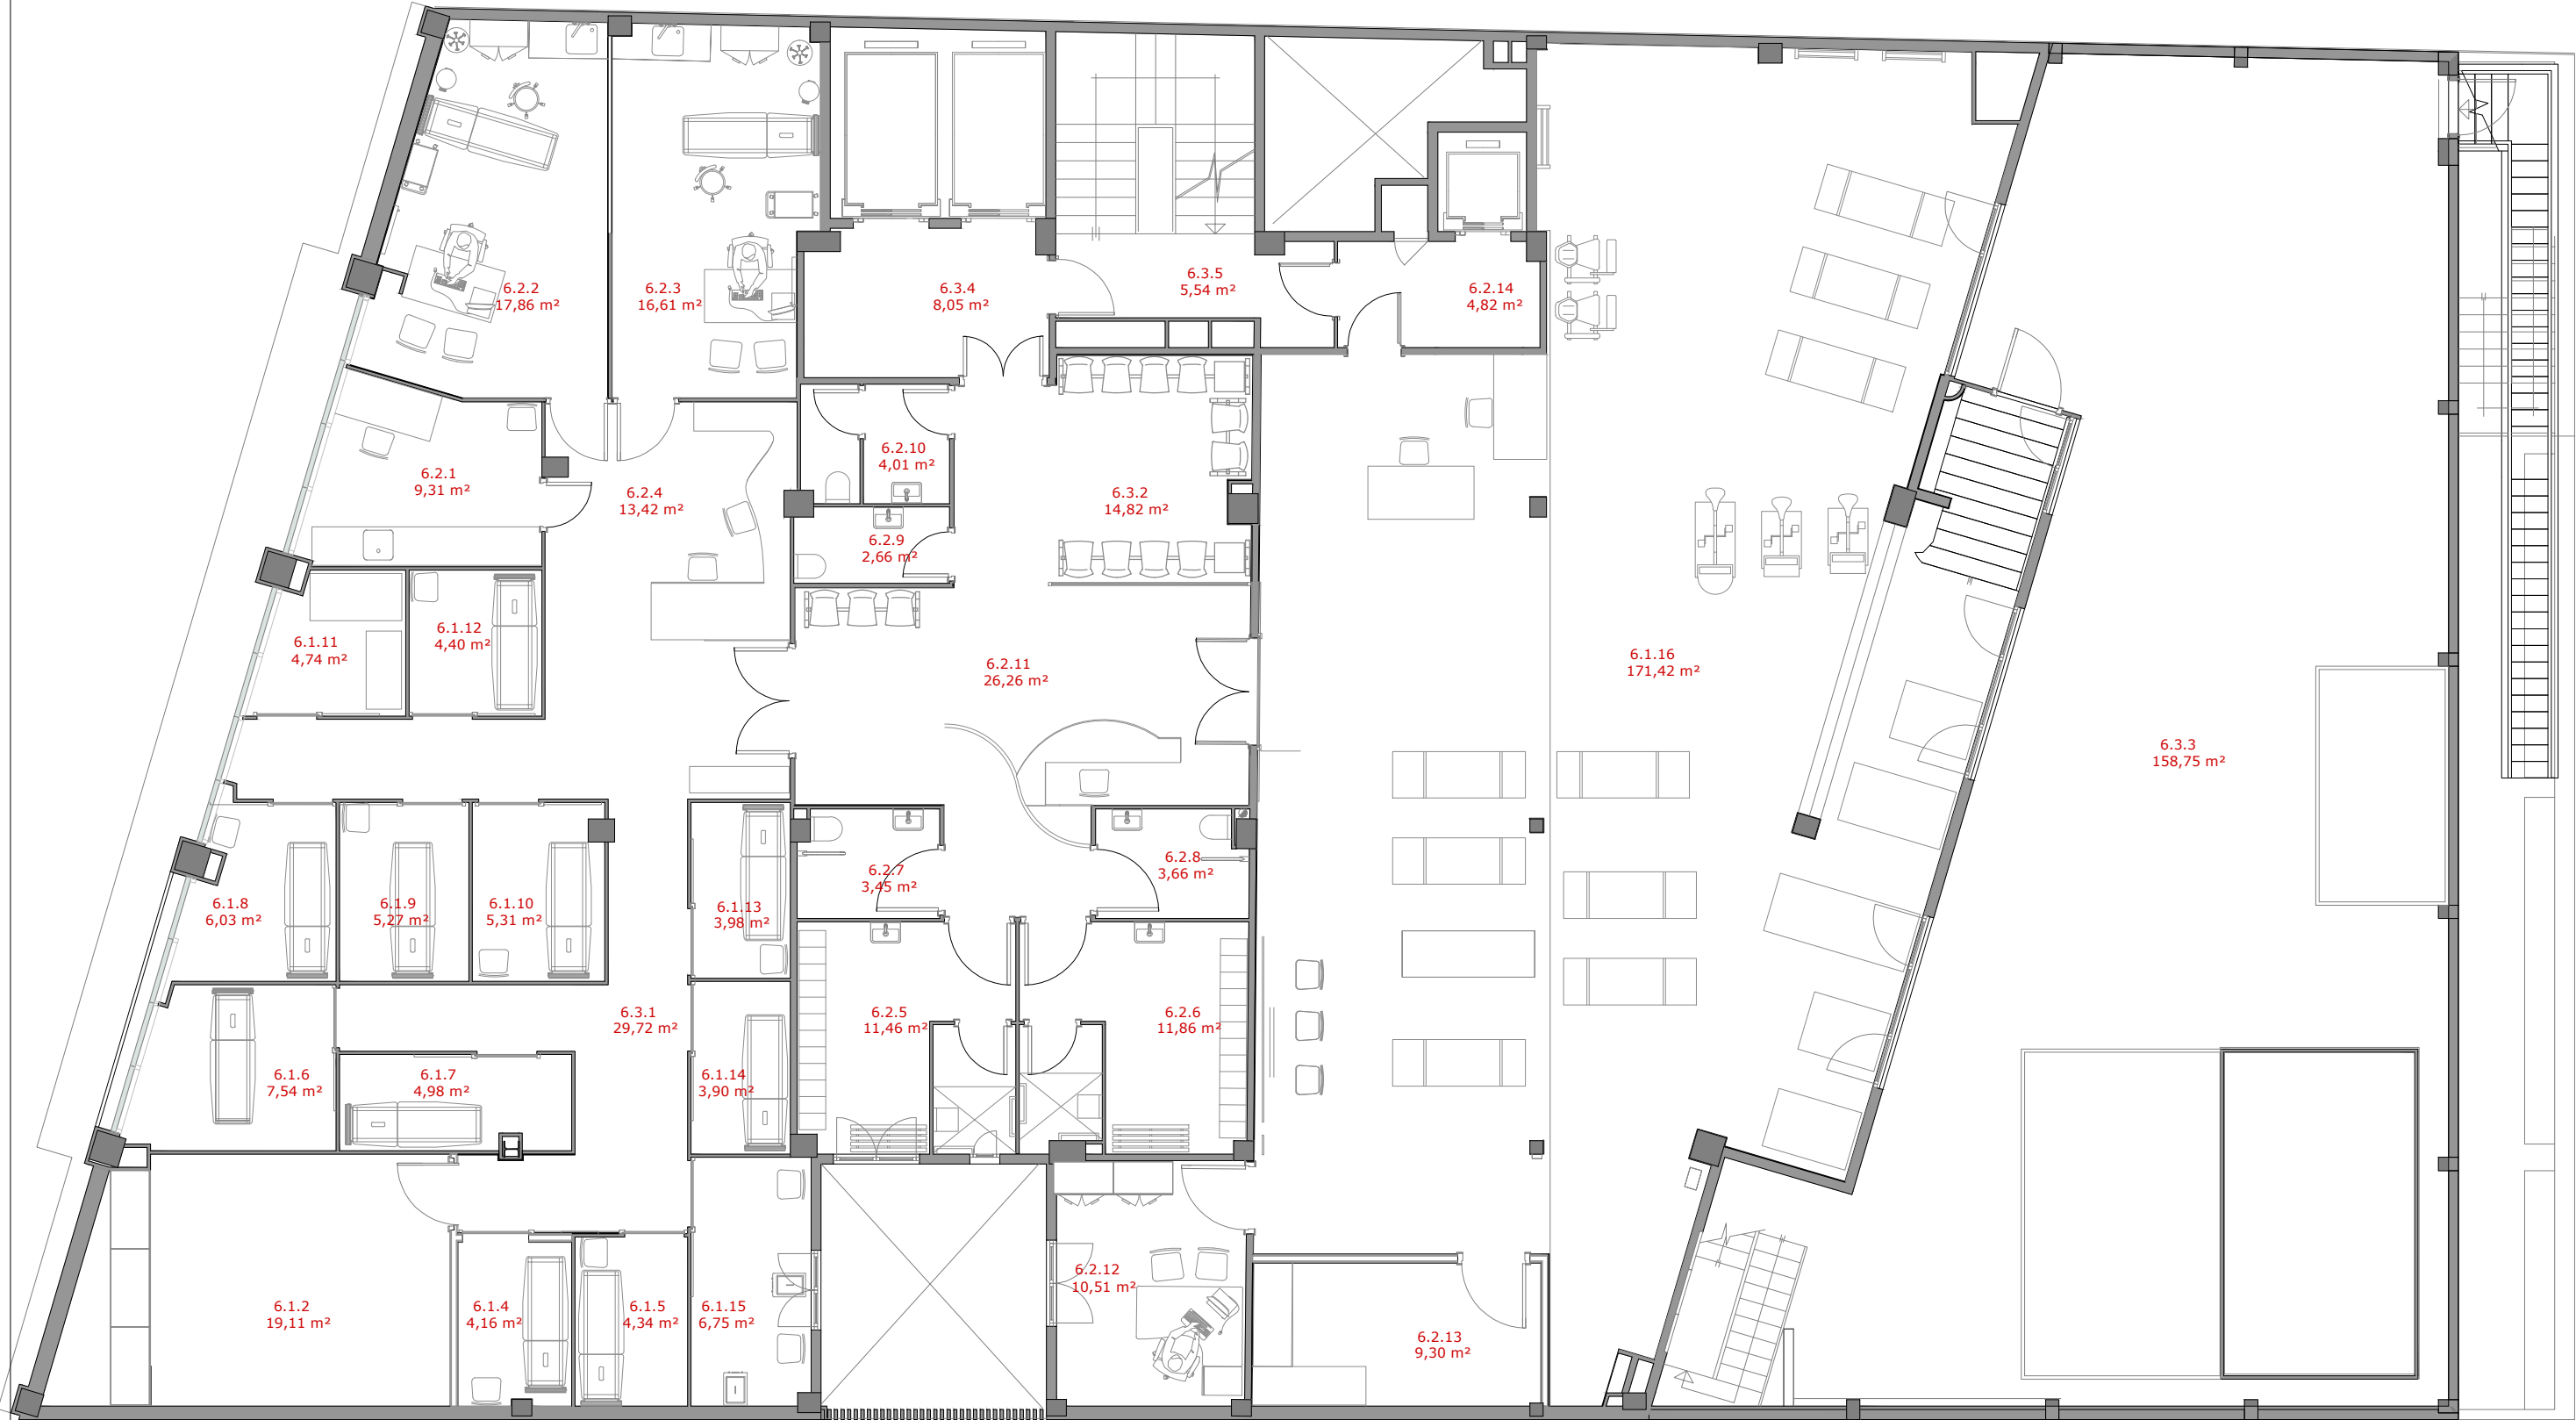

Código	Nombre	Área de programa	Área
Rehabilitación			
6.1 Rehabilitación			
6.1.2	Box múltiple rehabilitación	41,39 m²	19,11 m²
6.1.4	Box rehabilitación	41,39 m²	4,16 m²
6.1.5	Box rehabilitación	41,39 m²	4,34 m²
6.1.6	Box rehabilitación	41,39 m²	7,54 m²
6.1.7	Box rehabilitación	41,39 m²	4,98 m²
6.1.8	Box rehabilitación	41,39 m²	6,03 m²
6.1.9	Box rehabilitación	41,39 m²	5,27 m²
6.1.10	Box rehabilitación	41,39 m²	5,31 m²
6.1.11	Sala hidroterapia	41,39 m²	4,74 m²
6.1.12	Box rehabilitación	41,39 m²	4,40 m²

Código	Nombre	Área de programa	Área
6.1.13	Box rehabilitación	41,39 m²	3,98 m²
6.1.14	Box rehabilitación	41,39 m²	3,90 m²
6.1.15	Sala de parafinas	41,39 m²	6,75 m²
6.1.16	Gimnasio	179,56 m²	180,45 m²
6.2 Soporte			
6.2.1	Despacho médico	41,39 m²	9,31 m²
6.2.2	Despacho médico	41,39 m²	17,86 m²
6.2.3	Despacho médico	41,39 m²	16,61 m²
6.2.4	Control	41,39 m²	13,42 m²
6.2.5	Vestuario femenino	0,00 m²	11,46 m²
6.2.6	Vestuario masculino	0,00 m²	11,86 m²
6.2.7	Aseo femenino	0,00 m²	3,45 m²

Código	Nombre	Área de programa	Área
6.2.8	Aseo masculino	0,00 m²	3,66 m²
6.2.9	Aseo	0,00 m²	2,66 m²
6.2.10	Aseo	0,00 m²	4,01 m²
6.2.11	Control	0,00 m²	26,26 m²
6.2.12	Despacho médico	0,00 m²	10,51 m²
6.2.14	Limpieza	0,00 m²	4,82 m²
6.3 Circulaciones			
6.3.1	Pasillo distribuidor	41,39 m²	29,72 m²
6.3.2	Sala de espera rehabilitación	31,25 m²	14,82 m²
6.3.3	Terraza	150,52 m²	158,75 m²
6.3.4	Vestibulo ascensor	0,00 m²	8,05 m²
6.3.5	Vestibulo escalera	3,03 m²	3,75 m²

Código	Nombre	Área de programa	Área
		1109,38 m²	611,92 m²

Área total	
Rehabilitación	611,92 m²
Total Sup. Util 611,92 m²	

PROYECTO:

CONTENIDO:

PROMOTOR:

ARQUITECTO TÉCNICO:

DIRECCIÓN:

CLÍNICA

MC COPÉRNICO

PLANTA 1º

MUTUAL MIDAT CYCLOPS

COPERNICO, 58

ESCALA:


Nº PLANO:

OCT 2026

1/100

MC

MUTUAL

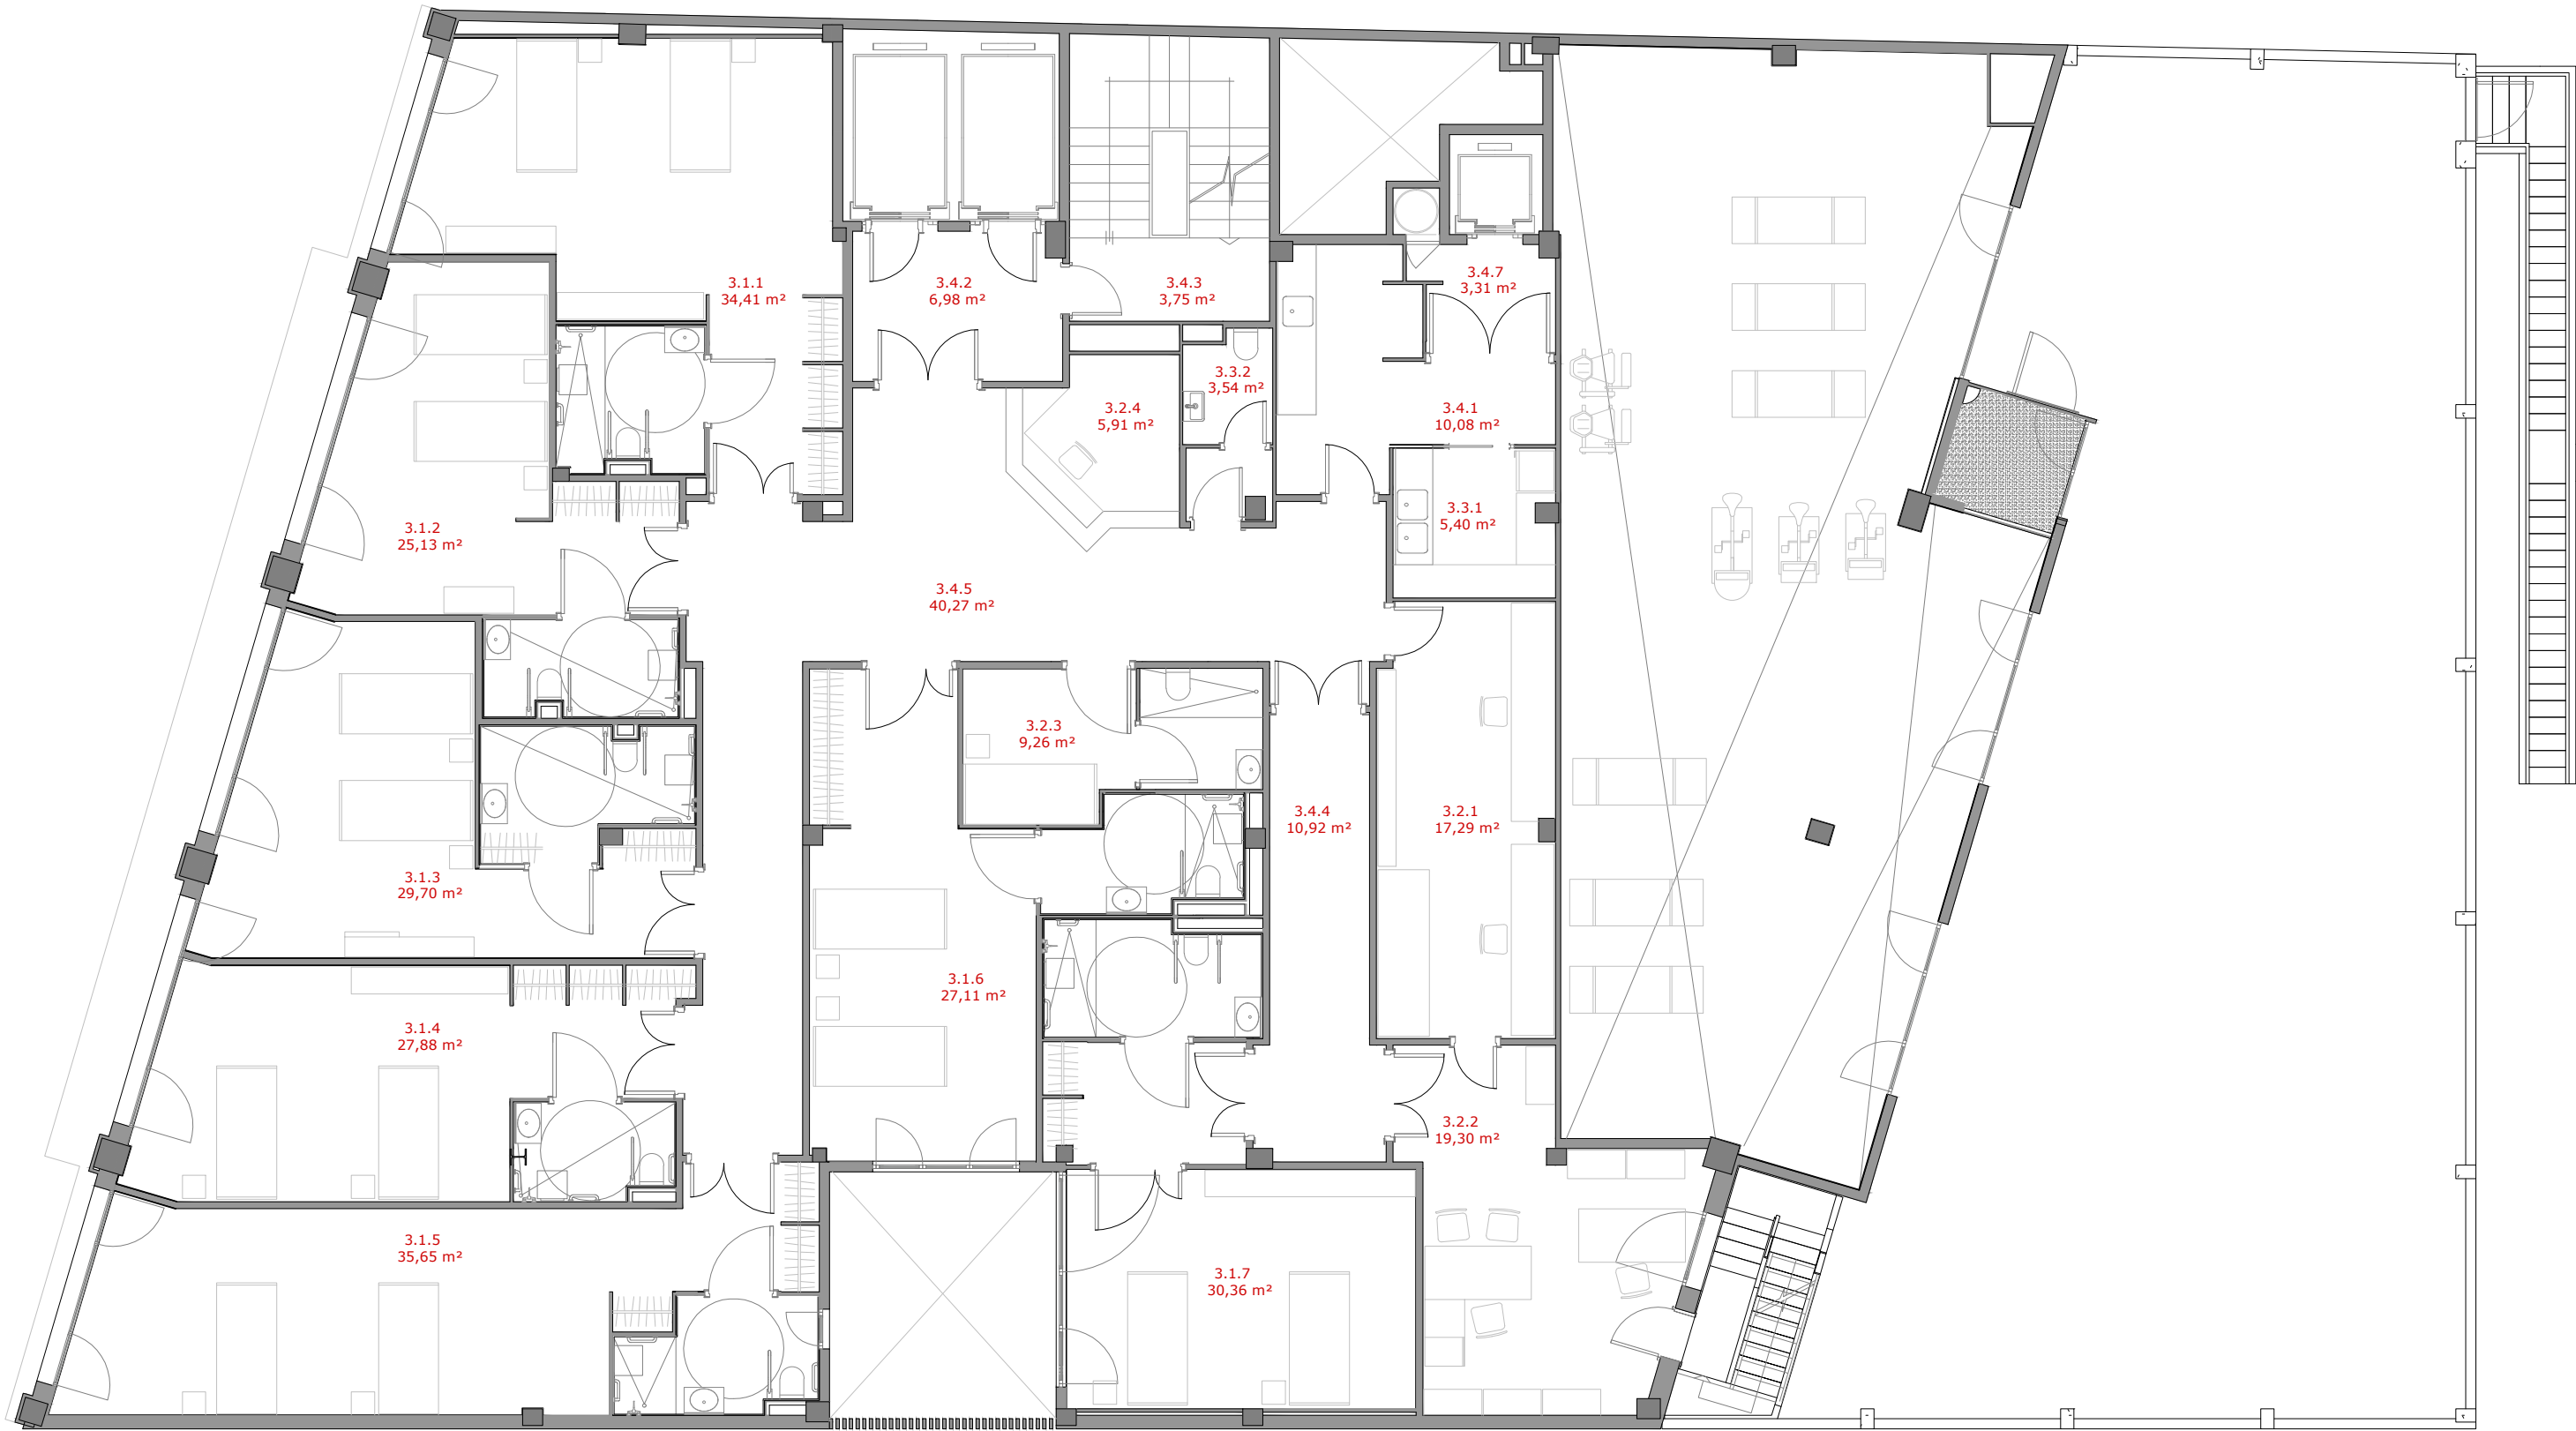

Código	Nombre	Área de programa	Área
Unidad de hospitalización			
3.1 Habitaciones			
3.1.1	Habitación 201	32,60 m²	34,41 m²
3.1.2	Habitación 202	23,95 m²	25,13 m²
3.1.3	Habitación 203	27,90 m²	29,70 m²
3.1.4	Habitación 204	26,18 m²	27,88 m²
3.1.5	Habitación 205	34,27 m²	35,65 m²
3.1.6	Habitación 206	33,83 m²	27,11 m²
3.1.7	Habitación 207	29,55 m²	30,36 m²

Código	Nombre	Área de programa	Área
3.2 Soporte			
3.2.1	Farmacia	17,34 m²	17,29 m²
3.2.2	Despacho farmacia	19,28 m²	19,30 m²
3.2.3	Almacén enfermería	1,62 m²	9,26 m²
3.2.4	Control enfermería	6,29 m²	5,91 m²
3.3 Área de personal			
3.3.1	Office	4,24 m²	5,40 m²
3.3.2	Aseo	2,21 m²	3,54 m²

Código	Nombre	Área de programa	Área
3.4 Circulaciones			
3.4.1	Distribuidor y ropería	9,26 m²	10,08 m²
3.4.2	Vestíbulo ascensor	3,02 m²	6,98 m²
3.4.3	Vestíbulo escalera	3,75 m²	3,75 m²
3.4.4	Pasillo distribuidor	17,55 m²	10,92 m²
3.4.5	Pasillo	10,92 m²	40,27 m²
3.4.7	Vestíbulo ascensor	3,75 m²	3,31 m²
		307,51 m²	346,25 m²

Área total	
Unidad de hospitalización	
346,25 m²	
Total Sup. Util 346,25 m²	



Código	Nombre	Área de programa	Área
Unidad de hospitalización			
3.1 Habitaciones			
3.1.8	Habitación 301	22,03 m²	29,88 m²
3.1.9	Habitación 302	21,80 m²	23,27 m²
3.1.10	Habitación 303	25,02 m²	27,08 m²
3.1.11	Habitación 304	26,67 m²	23,63 m²
3.1.12	Habitación 305	31,75 m²	32,95 m²
3.1.13	Habitación 306	21,79 m²	22,29 m²
3.1.14	Habitación 307	20,32 m²	21,34 m²
3.1.15	Habitación 308	31,06 m²	32,70 m²
3.1.16	Habitación 309	23,38 m²	24,05 m²
3.1.17	Habitación 310	26,88 m²	28,66 m²

Código	Nombre	Área de programa	Área
3.2 Soporte			
3.2.5	Baño asistido	7,38 m²	7,36 m²
3.2.6	Aseo enfermería	2,87 m²	2,20 m²
3.2.7	Limpieza	2,37 m²	2,58 m²
3.2.8	Enfermería	7,93 m²	5,35 m²
3.2.9	Despacho	16,41 m²	16,62 m²
3.2.10	Almacén enfermería	1,62 m²	6,30 m²
3.2.11	Limpio	0,00 m²	3,77 m²
3.2.12	Sucio	0,00 m²	2,86 m²
3.2.13	Control	41,39 m²	7,49 m²

Código	Nombre	Área de programa	Área
3.3 Área de personal			
3.3.3	Sala reconocimientos	7,38 m²	9,12 m²
3.3.4	Office-distribución comidas P3	8,16 m²	8,08 m²
3.3.5	Consultorio médico	7,38 m²	8,50 m²
3.4 Circulaciones			
3.4.8	Distribuidor y ropería	12,53 m²	9,80 m²
3.4.9	Vestíbulo ascensor	2,56 m²	7,17 m²
3.4.10	Vestíbulo escalera	3,75 m²	3,74 m²
3.4.11	Pasillo	10,92 m²	15,99 m²
3.4.12	Escalera	9,13 m²	9,09 m²
3.4.13	Pasillo	10,92 m²	55,62 m²
3.4.14	Vestíbulo ascensor P2	3,75 m²	2,94 m²
		407,15 m²	450,42 m²

Área total
Unidad de hospitalización
450,42 m²
Total Sup. Util 450,4m²




Código	Nombre	Área de programa	Área
Unidad de hospitalización			
3.1 Habitaciones			
3.1.18	Habitación 401	34,93 m²	29,54 m²
3.1.19	Habitación 402	21,88 m²	22,91 m²
3.1.20	Habitación 403	24,94 m²	26,96 m²
3.1.21	Habitación 404	23,43 m²	23,60 m²
3.1.22	Habitación 405	31,29 m²	32,67 m²
3.1.23	Habitación 406	22,03 m²	23,20 m²
3.1.24	Habitación 407	20,47 m²	21,20 m²
3.1.25	Habitación 408	18,50 m²	19,53 m²
3.1.26	Habitación 409	17,60 m²	17,94 m²
3.1.27	Habitación 410	27,43 m²	28,21 m²


Código	Nombre	Área de programa	Área
3.2 Soporte			
3.2.15	Control enfermería	7,61 m²	5,47 m²
3.2.16	Aseo enfermería	2,20 m²	2,20 m²
3.2.17	Limpieza	2,37 m²	2,58 m²
3.2.18	Enfermería	8,16 m²	5,35 m²
3.2.19	Limpio enfermería	2,86 m²	3,77 m²
3.2.20	Distribuidor y ropería	3,77 m²	9,80 m²
3.2.21	Consultorio médico	8,47 m²	8,50 m²
3.2.22	Almacén enfermería	9,12 m²	6,25 m²
3.2.23	Sala de reconocimiento	16,55 m²	8,93 m²
3.2.24	Sucio	2,86 m²	2,86 m²
3.2.25	Baño asistido	7,38 m²	7,25 m²

Código	Nombre	Área de programa	Área
3.3 Área de personal			
3.3.6	Office-distribución comidas	8,16 m²	8,10 m²
3.3.7	Sala de estar	16,51 m²	16,87 m²
3.4 Circulaciones			
3.4.15	Escalera	9,11 m²	9,09 m²
3.4.16	Pasillo	36,39 m²	55,39 m²
3.4.17	Pasillo	36,39 m²	16,00 m²
3.4.18	Vestíbulo escalera	3,75 m²	3,75 m²
3.4.19	Vestíbulo ascensor	7,17 m²	7,17 m²
		431,32 m²	425,08 m²


Área total
Unidad de hospitalización
425,08 m²
Total sup. Util 425,08 m²

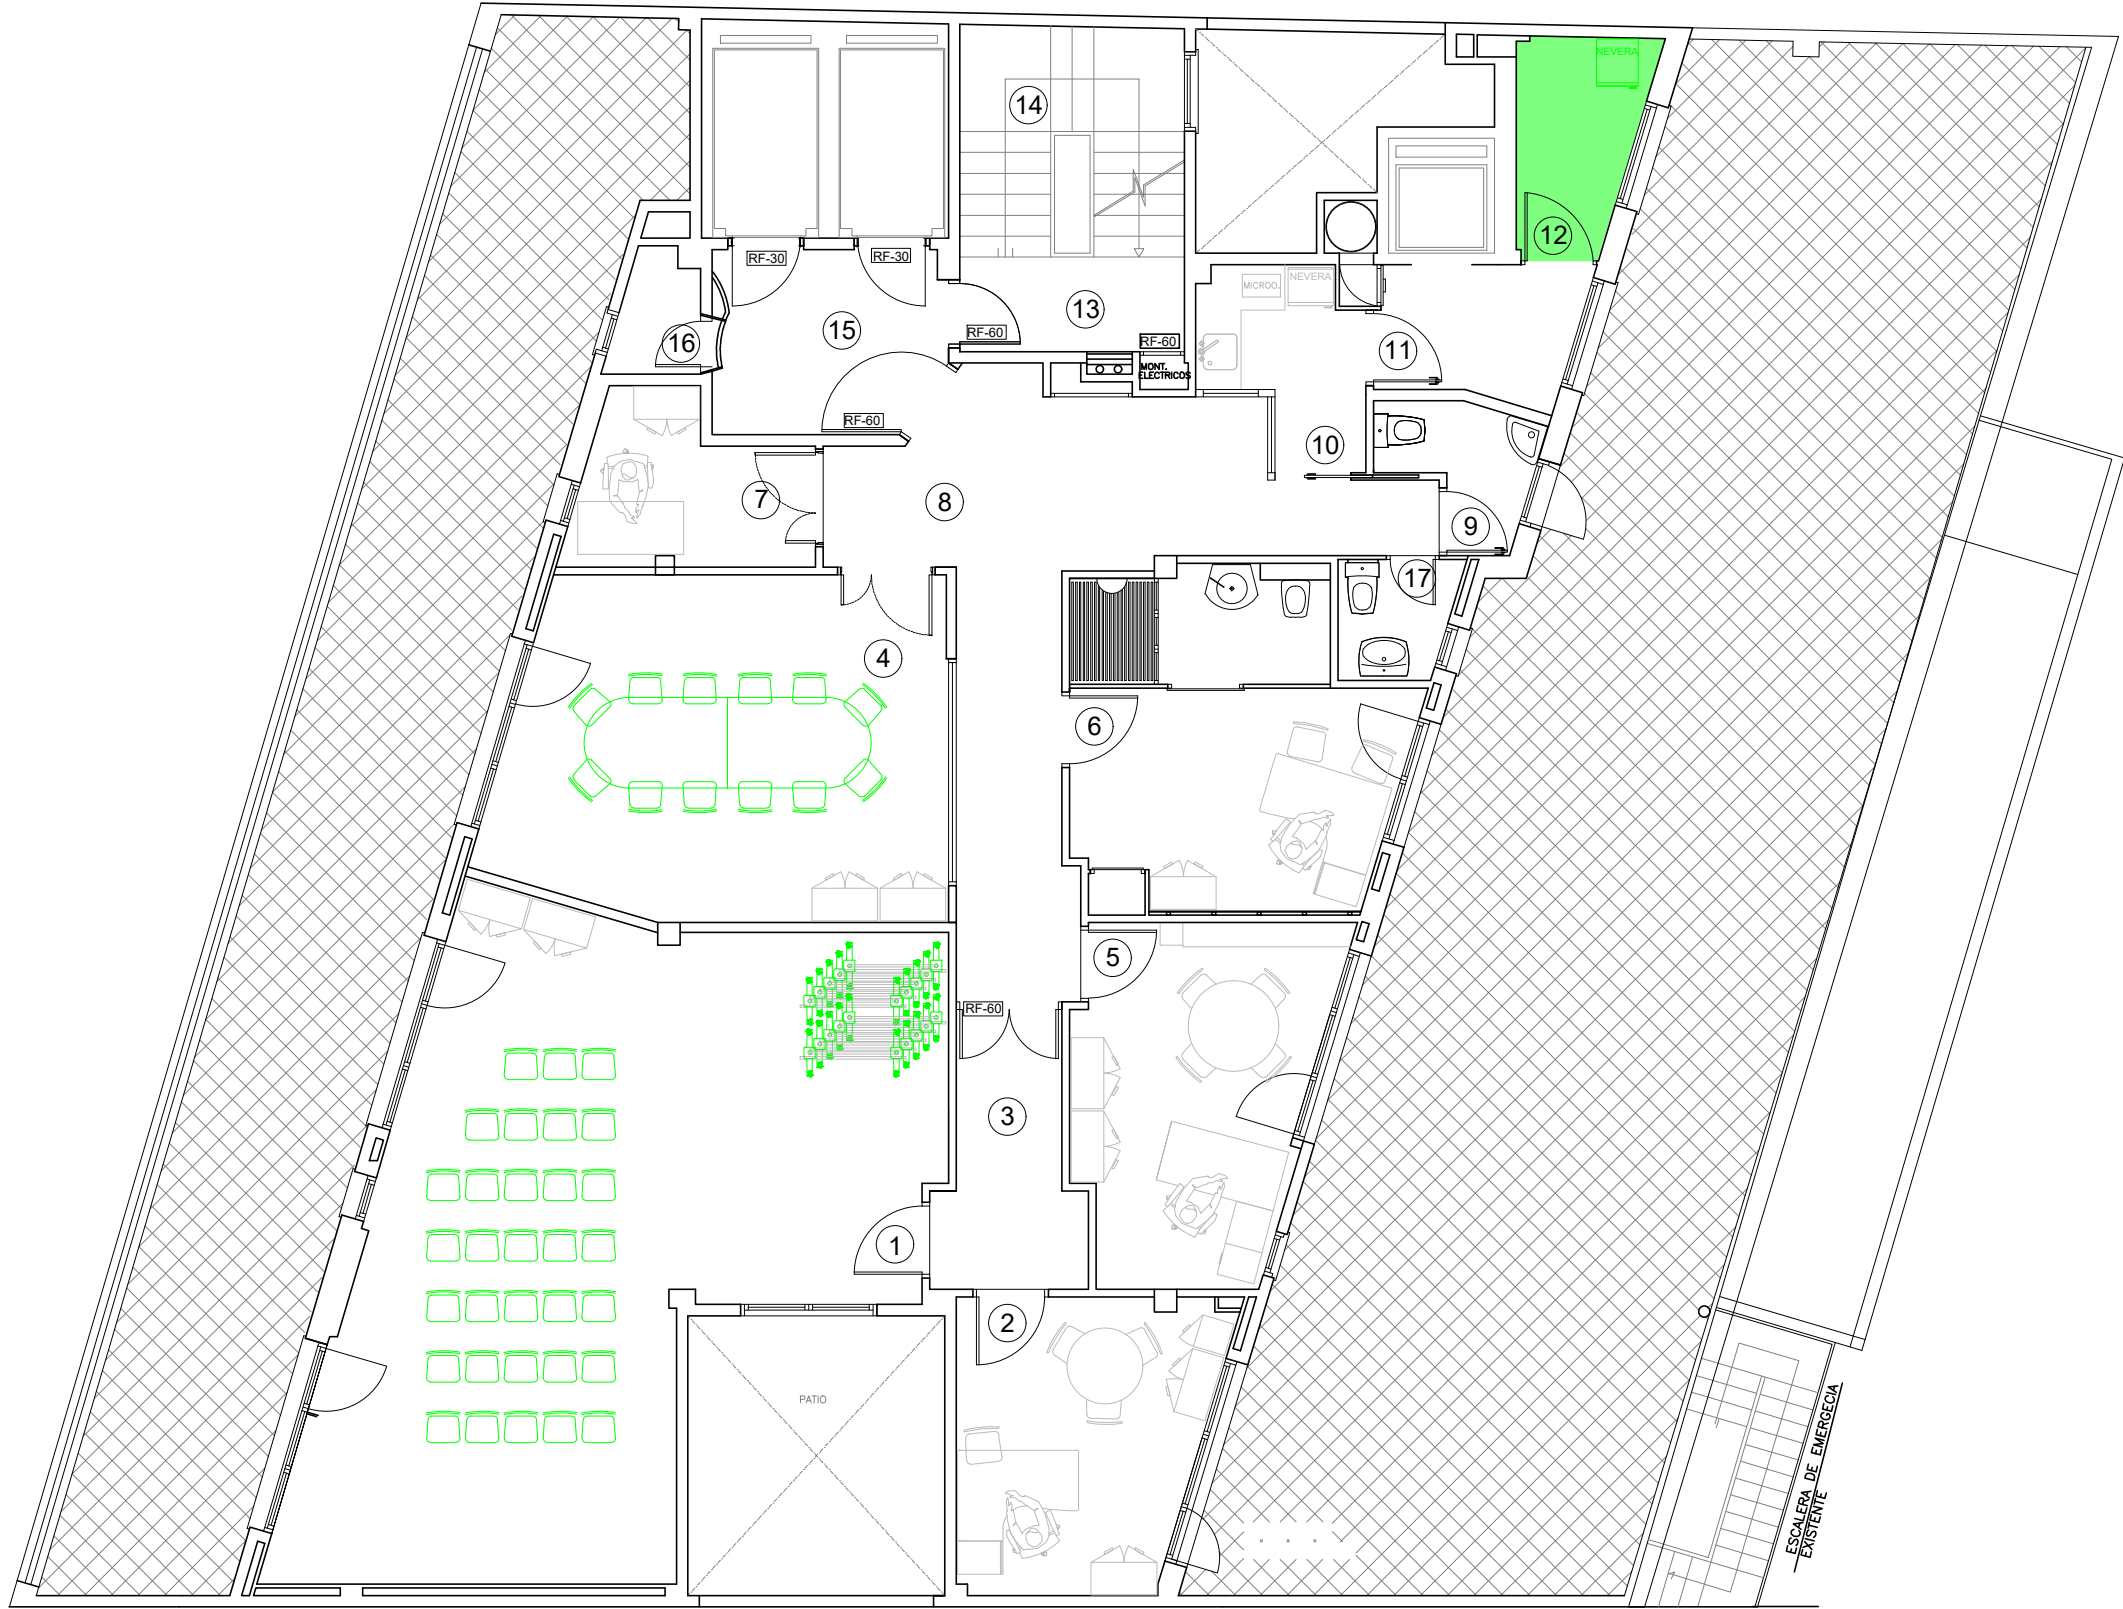

		SUP. UTIL
1	SALA DE FORMACIÓN/REUNIONES	54.69 m2
2	DESPACHO 1	12.57 m2
3	PASILLO	6.09 m2
4	SALA DE REUNIONES	25.50 m2
5	DESPACHO 3	14.45 m2
6	DESPACHO 4	17.60 m2
7	ALMACÉN ELECTROMEDICINA	6.15 m2
8	DISTRIBUIDOR	29.64 m2
9	ASEO HOMBRES	3.04 m2
10	OFFICE	4.74 m2
11	VESTIBULO ASCENSOR	4.63 m2
12	ROPERIA	4.51 m2
13	VESTIBULO ESCALERA	3.71 m2
14	ESCALERA	9.05 m2
15	VESTIBULO ASCENSORES	7.30 m2
16	ALMACEN ENFERMERIA	1.73 m2
17	ASEO MUJERES	2.35 m2
SUPERFICIE CONSTRUIDA		228,86m2
SUPERFICIE UTIL		195.29m2

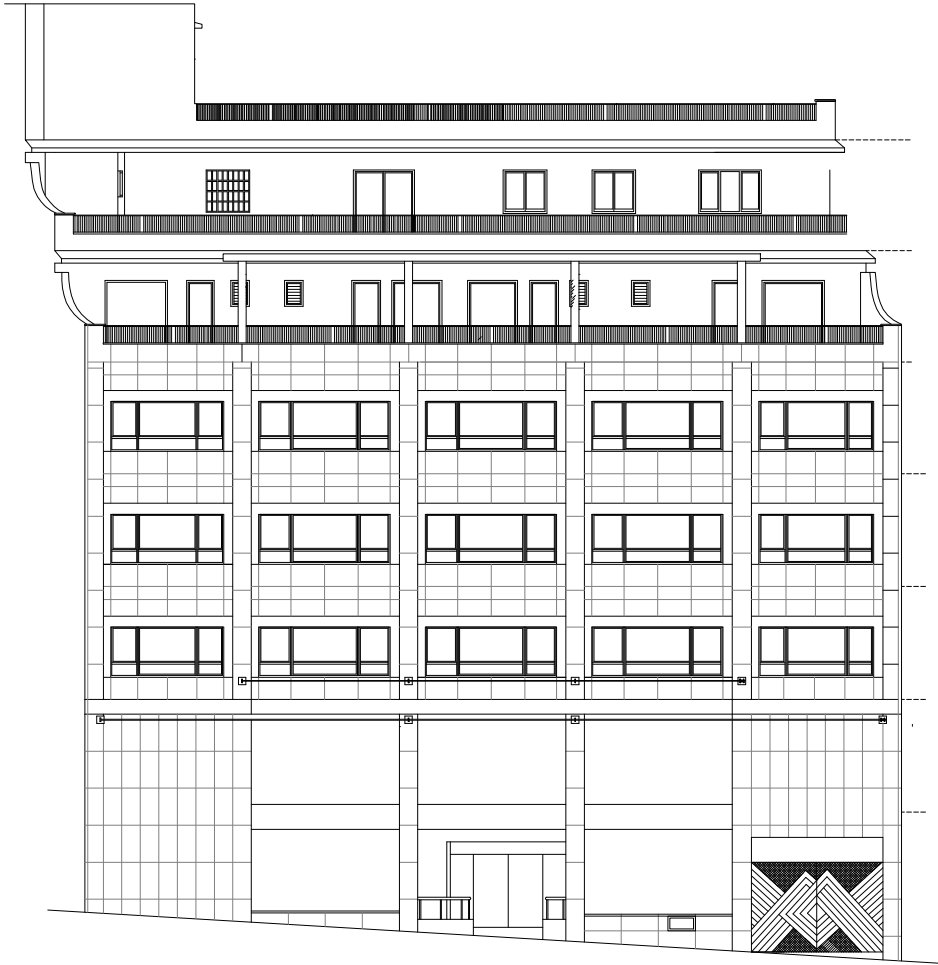

FACHADA PRINCIPAL

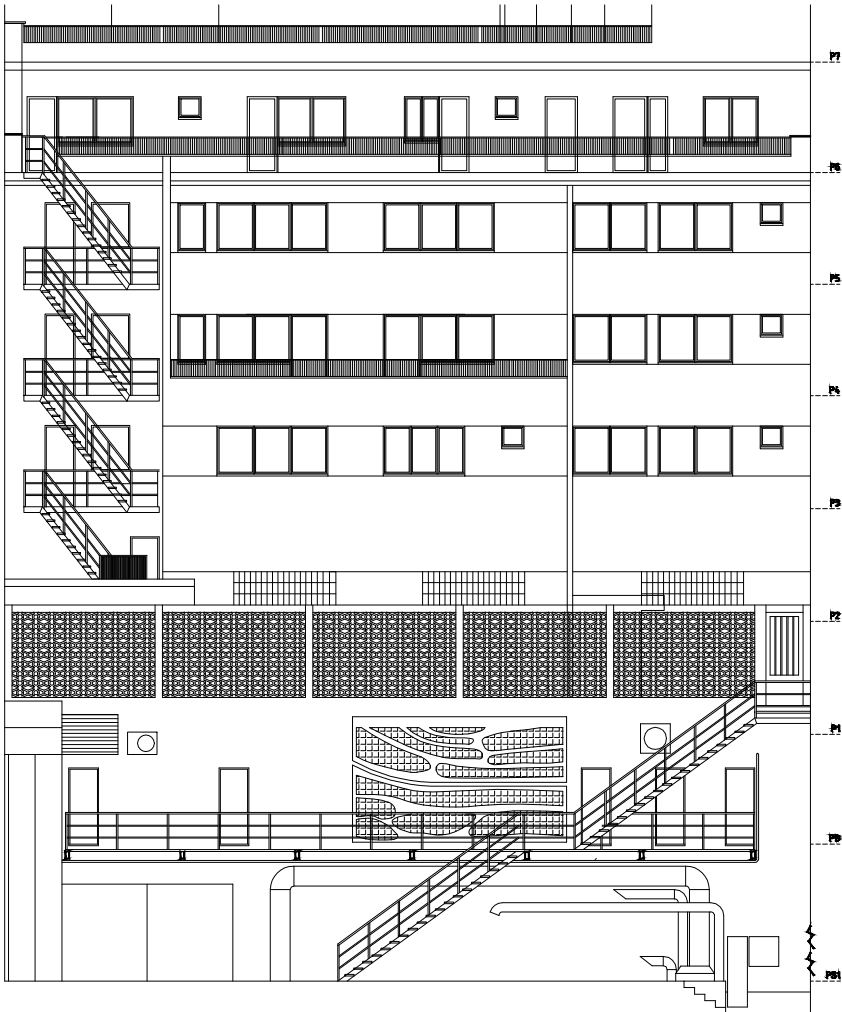

FACHADA POSTERIOR

	DIRECCIÓN: COPERNICO, 58		ARQUITECTO TÉCNICO:	PROMOTOR: MUTUAL MIDAT CYCLOPS	CONTENIDO: FACHADAS	PROYECTO: CLÍNICA MC COPÉRNICO
	FECHA: OCT 2026	ESCALA: 1/200				

Nº PLANO: