


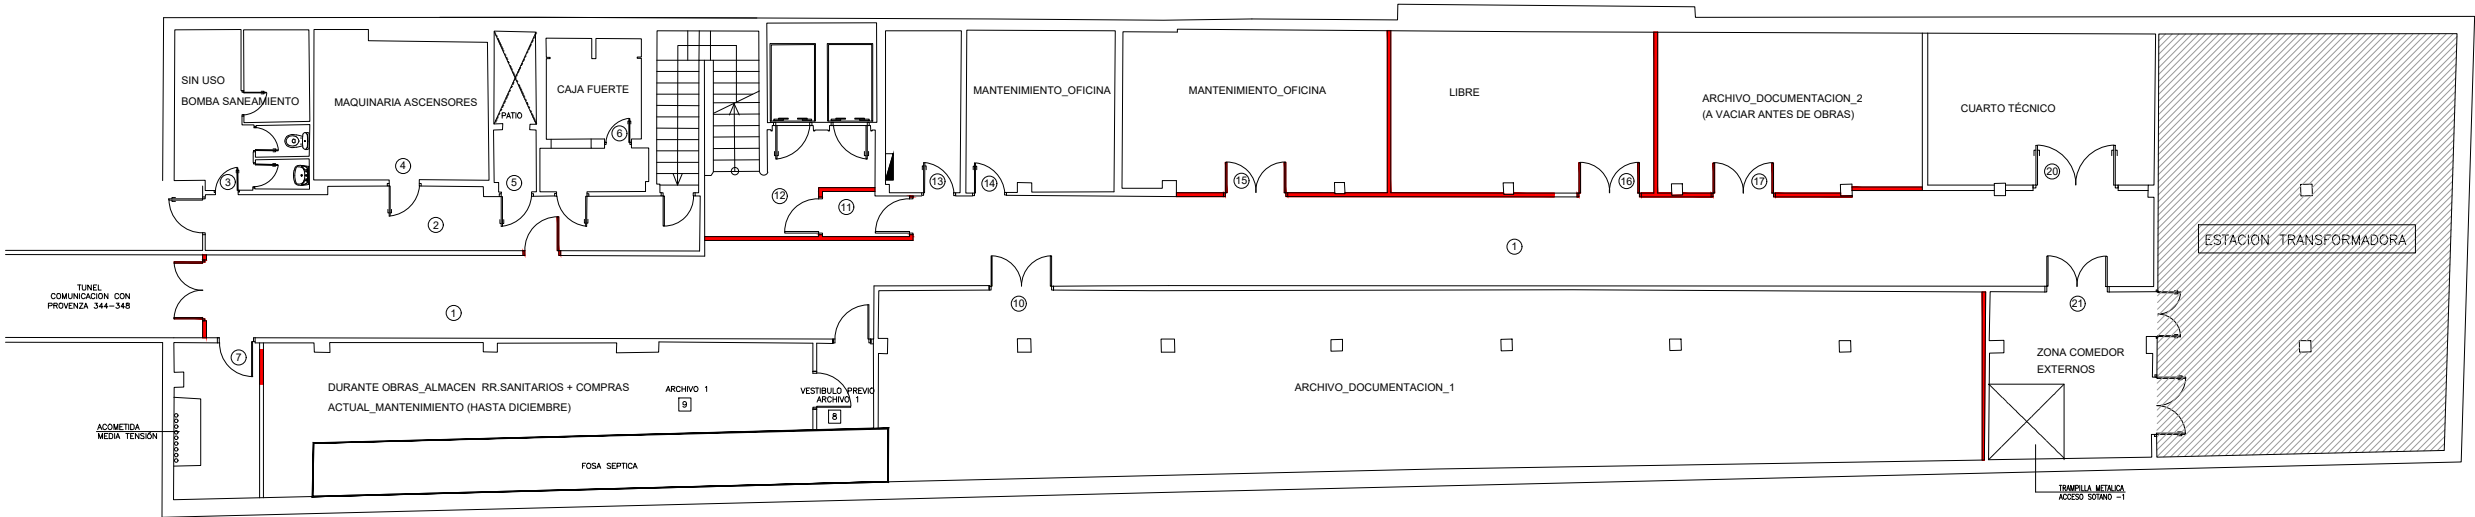


CUADRO DE SUPERFICIES PLANTA SOTANO -2			S.UTIL (M2)	S.CONST. (M2)
1	PASILLO-DISTRIBUIDOR	97.45+2.65+4.3+15.35		
2	DISTRIBUIDOR		24.90	
3	RECINTO MANTENIMIENTO		14.55	
4	RECINTO MAQUINARIA ASCENSORES		17.40	
5	VESTIBULO PATIO		1.80	
6	RECINTO CAJA FUERTE		10.10	
7	RECINTO CABLEADOS ALTA TENSION		9.25	
8	VESTIBULO PREVIO ARCHIVO 1 Y 2		3.40	
9	ARCHIVO 1		37.60	
10	ARCHIVO 2		138.10	

11	VESTIBULO PREVIO ESCALERA-ASCENSORES	2.65	
12	DISTRIBUIDOR ESCALERA-ASCENSORES	13.60	
13	ALMACEN 1	8.50	
14	ALMACEN 2	16.70	
15	ALMACEN 3	29.75	
16	ALMACEN 4	29.65	
17	TALLER DE PINTURA	29.30	
20	RECINTO CUADRO GENERAL Y SAI EDIFICIO	24.05	
21	VESTIBULO E.T	18.80	
SUPERFICIE PLANTA SOTANO -2		549.85	637.80

CUADRO DE SUPERFICIES PLANTA SOTANO -3			S.UTIL (M2)	S.CONST. (M2)
1	DISTRIBUIDOR-ESCALERA		5.95	
2	SALA MAQUINARIA ASCENSOR		22.50	
SUPERFICIE PLANTA SOTANO -3			28.45	37.00




PLANTA SOTANO-3

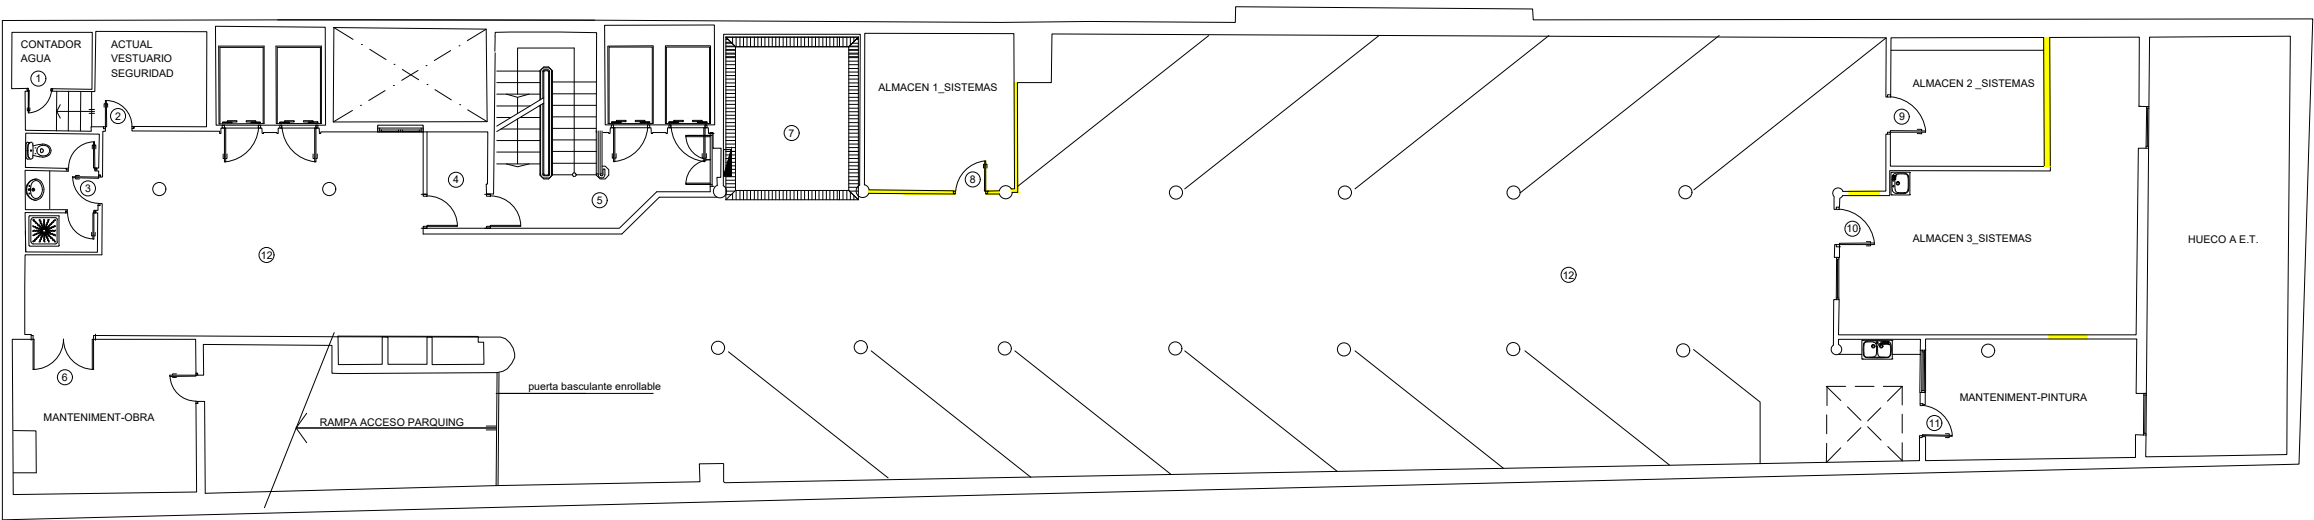

CUADRO DE SUPERFICIES		
1	CONTADOR AGUA	3.20m2
2	ALMACEN	9.33m2
3	ASEOS	6.00m2
4	VESTIBULO	4.04m2
5	VESTIBULO ASCENSORES ESCALERA	6.61m2
6	ALMACEN MANTENIMIENTO	19.12m2
7	LAVA COCHES	14.94m2
8	ALMACEN	16.39m2
9	TALLER INFORMATICA	12.44m2
10	ALMACEN INFORMATICA	41.60m2
11	TALLER PINTURA	17.65m2
12	PARQUING	442.00m2

SUPERFICIES
SUPERFICIE ÚTIL _____ 592.33m2
SUPERFICIE CONSTRUIDA _____ 748.43m2

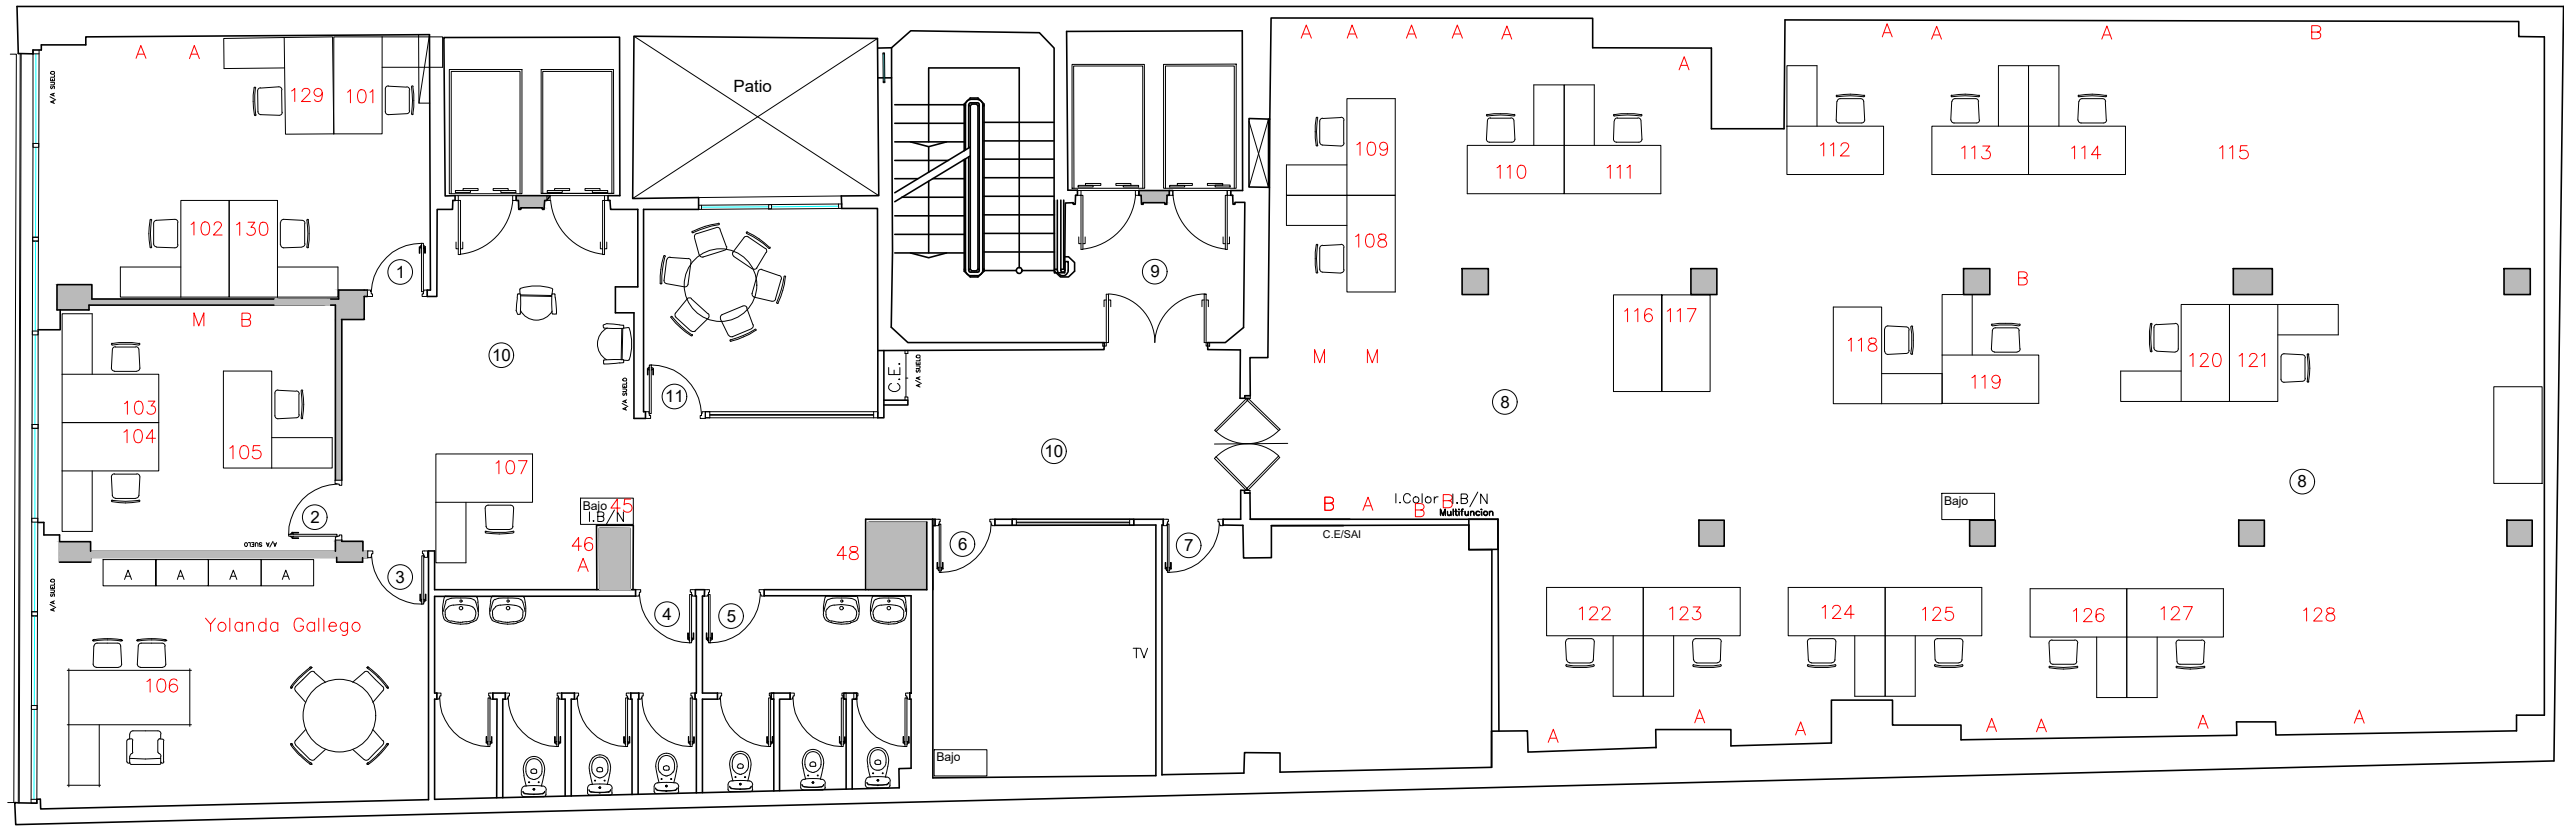


DIV PREVENCIÓN + VARIOS

CUADRO DE SUPERFICIES

1	DESPACHO	27.48m2
2	SALA DE REUNIONES 1	19.92m2
3	DESPACHO DIRECTOR DIVISION	26.33m2
4	ASEO HOMBRES	14.33m2
5	ASEO MUJERES	11.03m2
6	SALA DE REUNIONES 2	15.34m2
7	RACK – ALMACEN – ARCHIVO	21.55m2
8	AREA DE TRABAJO	232.93m2
9	VESTIBULO ESCALERA ASCENSORES	20.94m2
10	PASILLO DISTRIBUIDOR – SECRETARIA	53.74m2
11	OFFICE	13.01m2

SUPERFICIES

SUPERFICIE ÚTIL _____ 456.61m2
SUPERFICIE CONSTRUIDA _____ 520.04m2

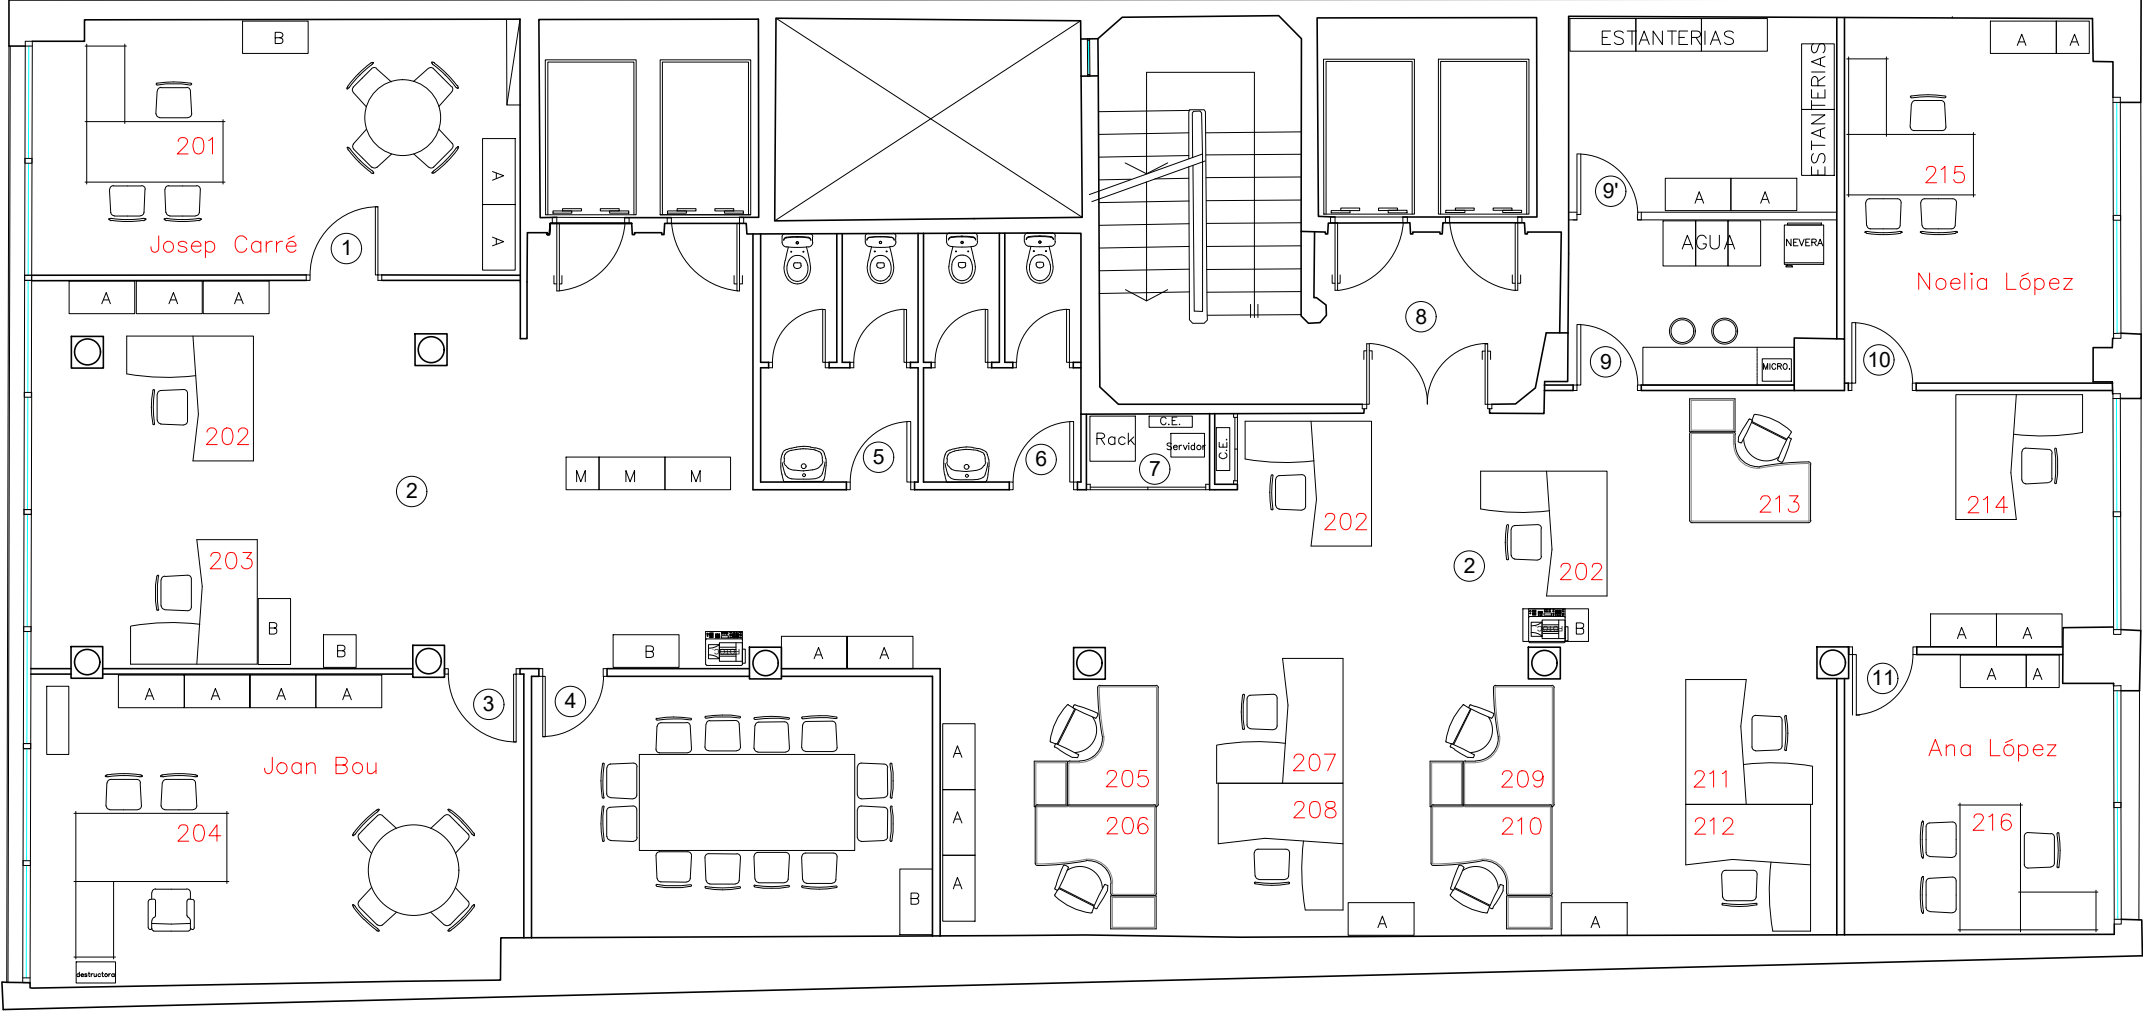


TERRITORIAL CATALUNYA

CUADRO DE SUPERFICIES

1	DESPACHO 1	21.62m2
2	SALA DE TRABAJO	140.70m2
3	DESPACHO 2	26.53m2
4	SALA DE REUNIONES	18.26m2
5	ASEO MUJERES	6.85m2
6	ASEO HOMBRES	6.85m2
7	RACK	1.52m2
8	VESTIBULO ASCENSORES ESCALERA	21.13m2
9	ARCHIVO	16.79m2
10	DESPACHO 3	16.91m2
11	DESPACHO 4	12.93m2

SUPERFICIES

SUPERFICIE ÚTIL _____ 290.09m2
SUPERFICIE CONSTRUIDA _____ 346.83m2

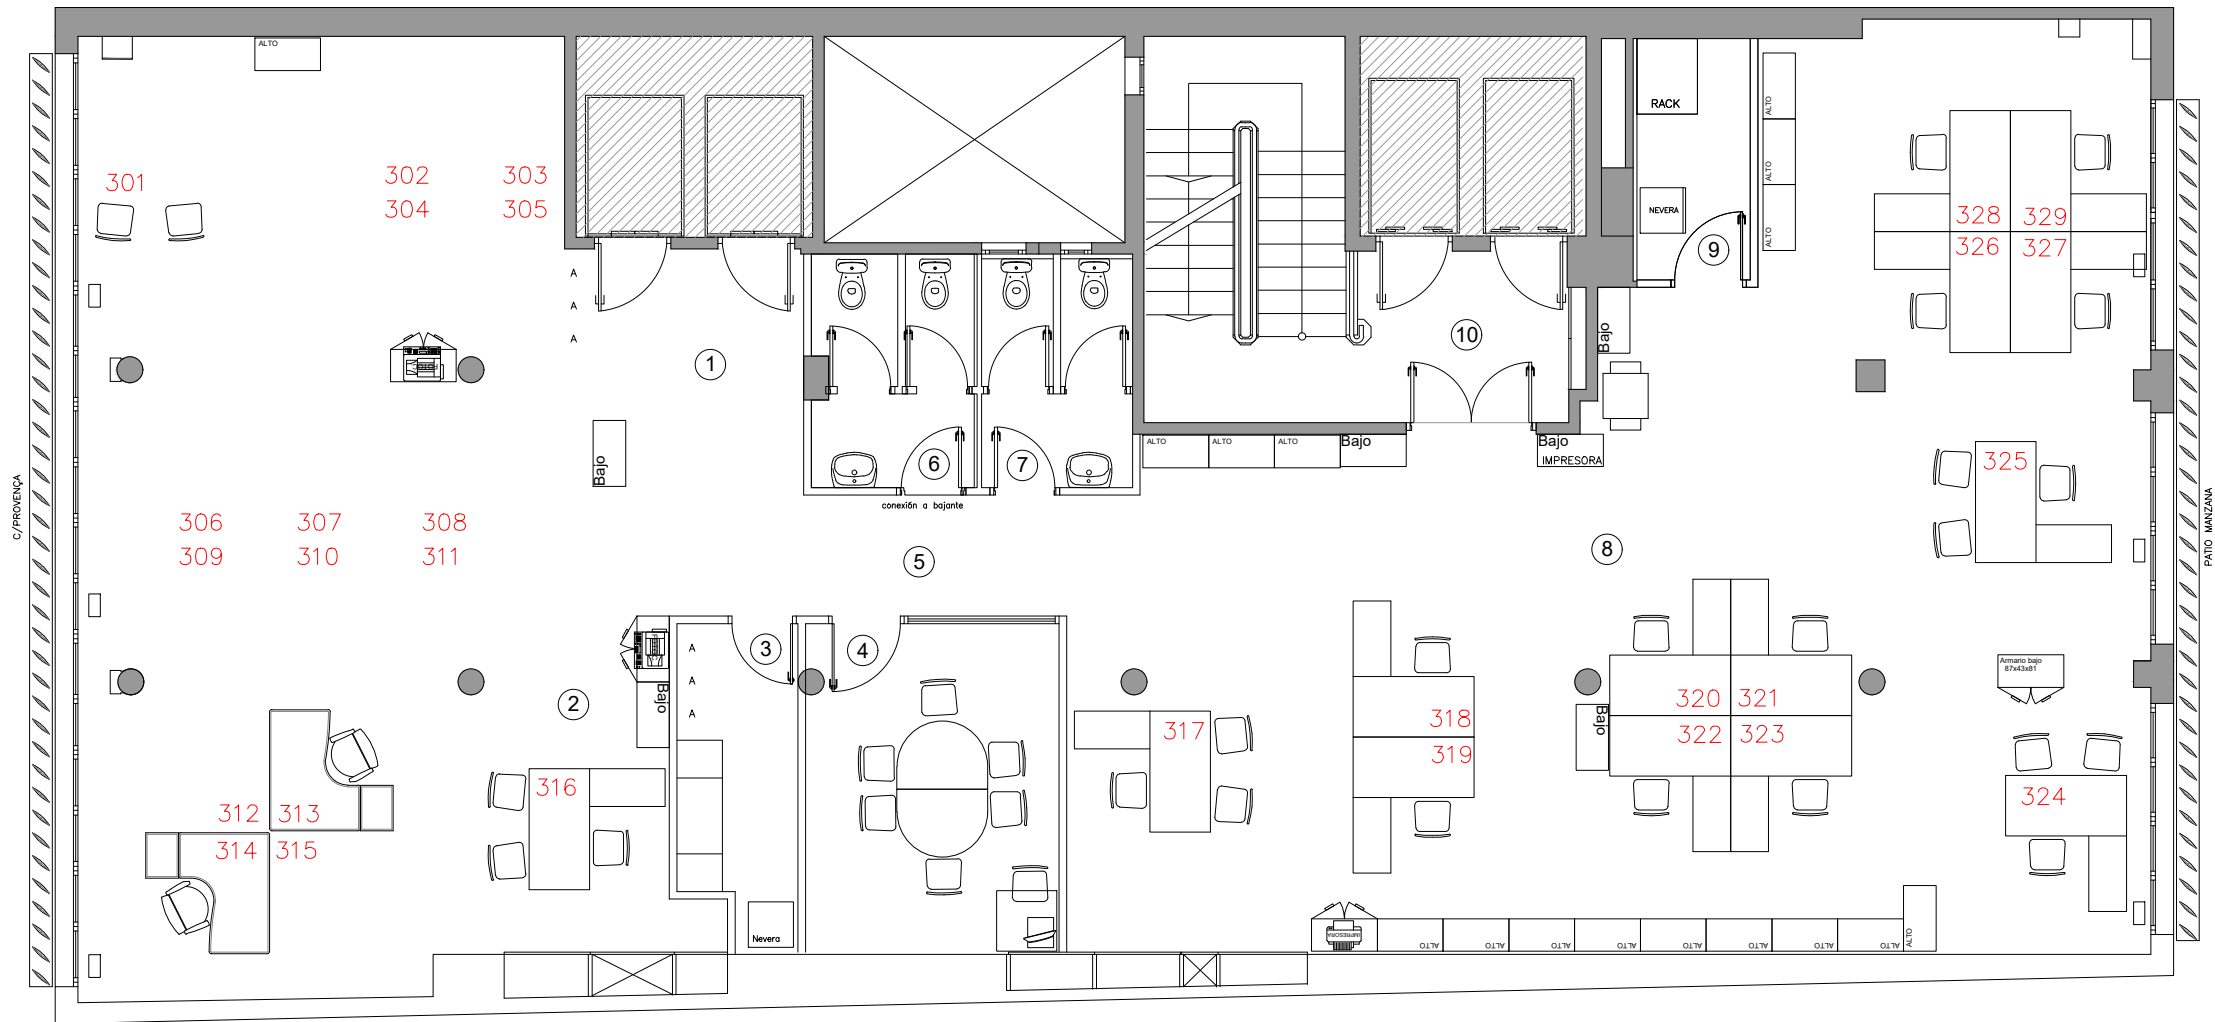

CUADRO DE SUPERFICIES


1	VESTIBULO	8.16m2
2	PRESTACIONES	92.02m2
3	OFFICE	6.33m2
4	SALA DE REUNIONES	14.62m2
5	PASILLO DISTRIBUIDOR	9.96m2
6	ASEO HOMBRES	6.58m2
7	ASEO MUJERES	6.17m2
8	AFILIACION RECAUDACION	128.21m2
9	SALA DE COMUNICACIONES	4.80m2
10	ESCALERA Y VESTIBULO ASCENSORES	20.28m2

SUPERFICIES

SUPERFICIE ÚTIL _____ 297.13m2

SUPERFICIE CONSTRUIDA _____ 346.83m2

DIVISION DE OPERACIONES

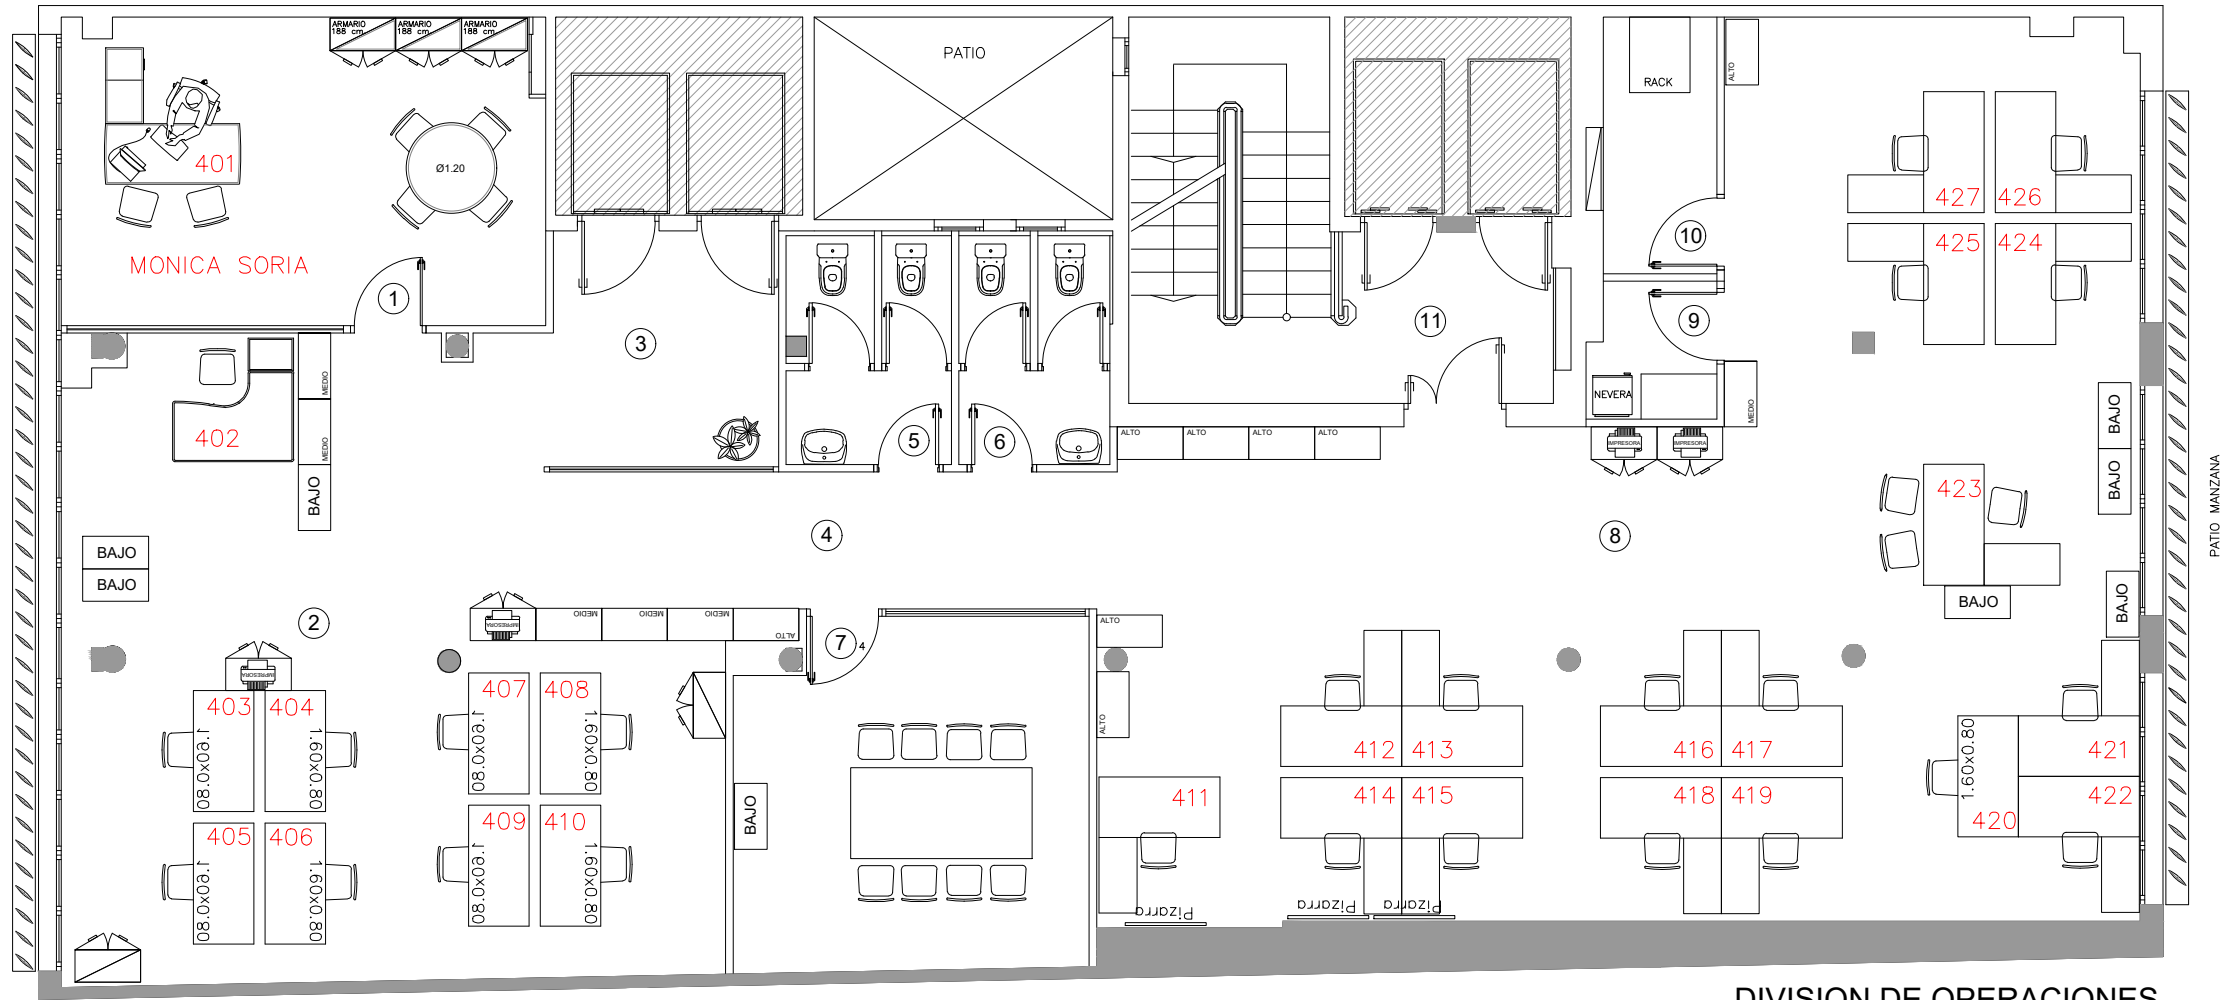


DIVISION DE OPERACIONES

CUADRO DE SUPERFICIES

1	DESPACHO DIRECTOR DIVISION	25.80m2
2	OPERACIONES	66.76m2
3	VESTIBULO	9.61m2
4	PASILLO DISTRIBUIDOR	13.45m2
5	ASEO MUJERES	6.61m2
6	ASEO HOMBRES	6.04m2
7	SALA DE REUNIONES	21.29m2
8	GESTION ECONOMICA ITCP / IMS	119.40m2
9	ALMACEN	3.00m2
10	SALA DE COMUNICACIONES	5.09m2
11	ESCALERA Y VESTIBULO ASCENSORES	20.28m2

SUPERFICIES

SUPERFICIE ÚTIL _____ 297.33m2
SUPERFICIE CONSTRUIDA _____ 346.83m2

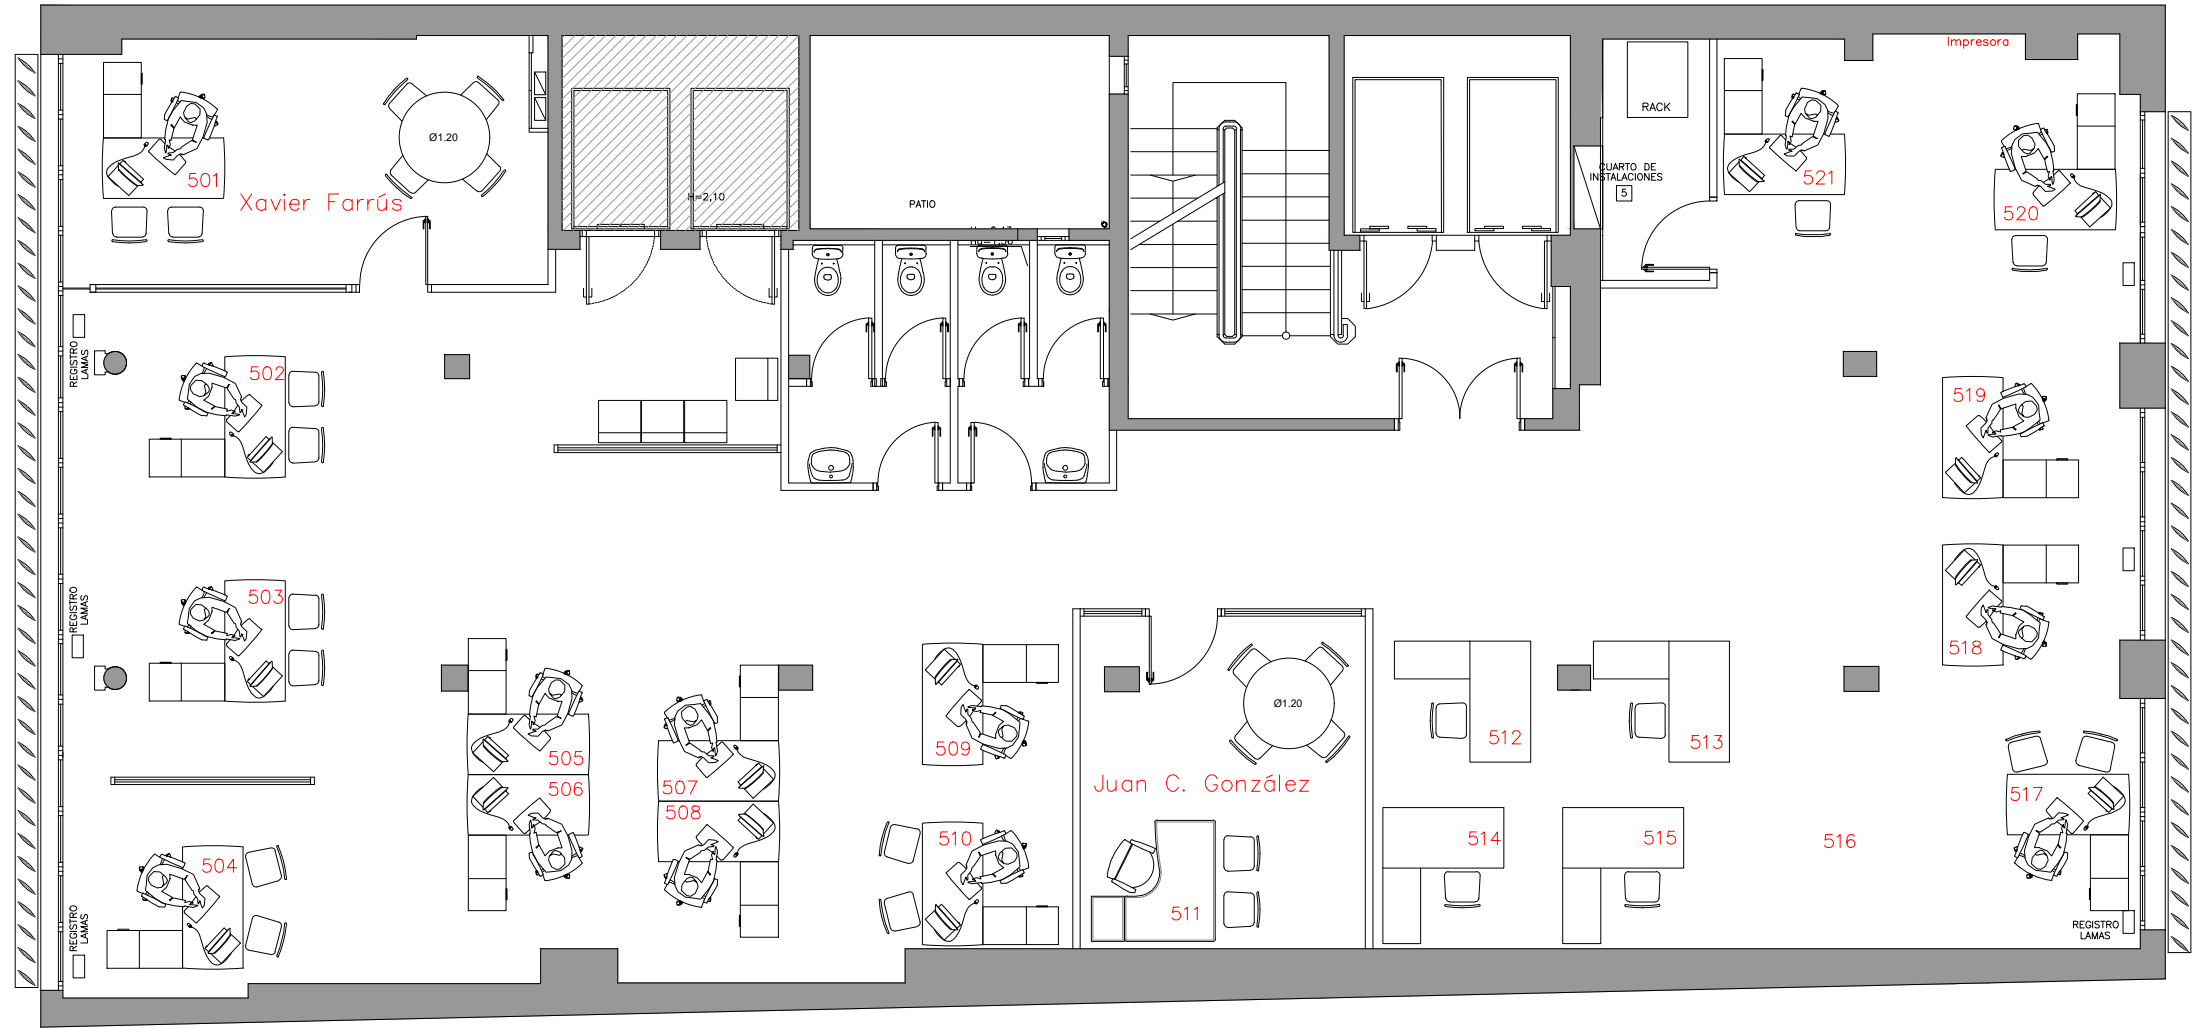


CUADRO DE SUPERFICIES

1	DESPACHO DIRECTOR DIVISION	20.45m2
2	SALA ESPERA	7.71m2
3	SALA DE TRABAJO	214.44m2
4	ASEO HOMBRES	6.64m2
5	ASEO MUJERES	6.29m2
6	DESPACHO	16.58m2
7	CUARTO DE INSTALACIONES	4.50m2
8	VESTIBULO ESCALERA ASCENSORES	20.05m2

SUPERFICIES

SUPERFICIE ÚTIL _____ 296.66m2
SUPERFICIE CONSTRUIDA _____ 346.83m2

C/ PROVENZA, 321

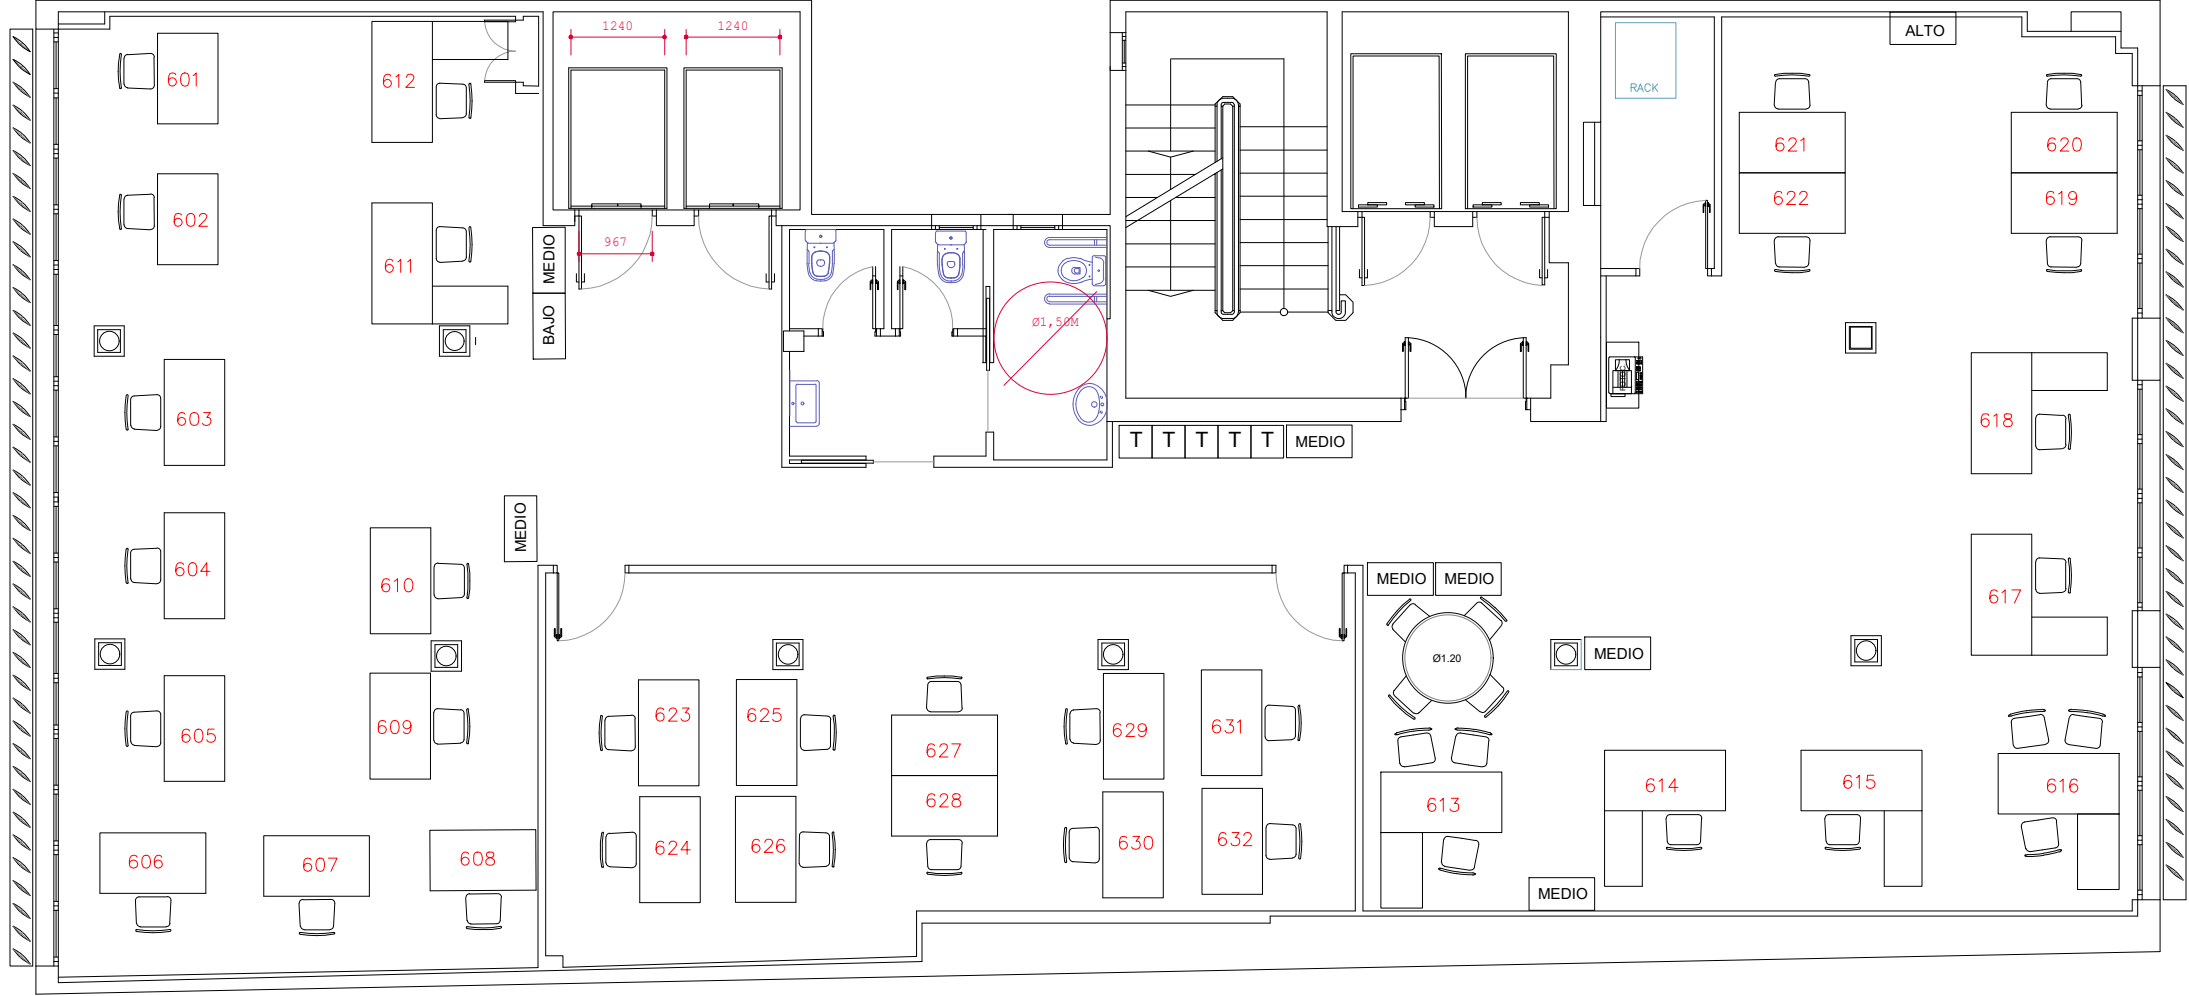

PATIO INTERIOR MANZANA



DIRECCIÓN: PROVENZA, 321
FECHA: OCT 2026
ESCALA: 1/100
Nº PLANO:

ARQUITECTO TÉCNICO:


PROMOTOR:
MUTUAL MIDAT CYCLOPS

CONTENIDO:

PLANTA 6º

PROYECTO:

MC PROVENZA

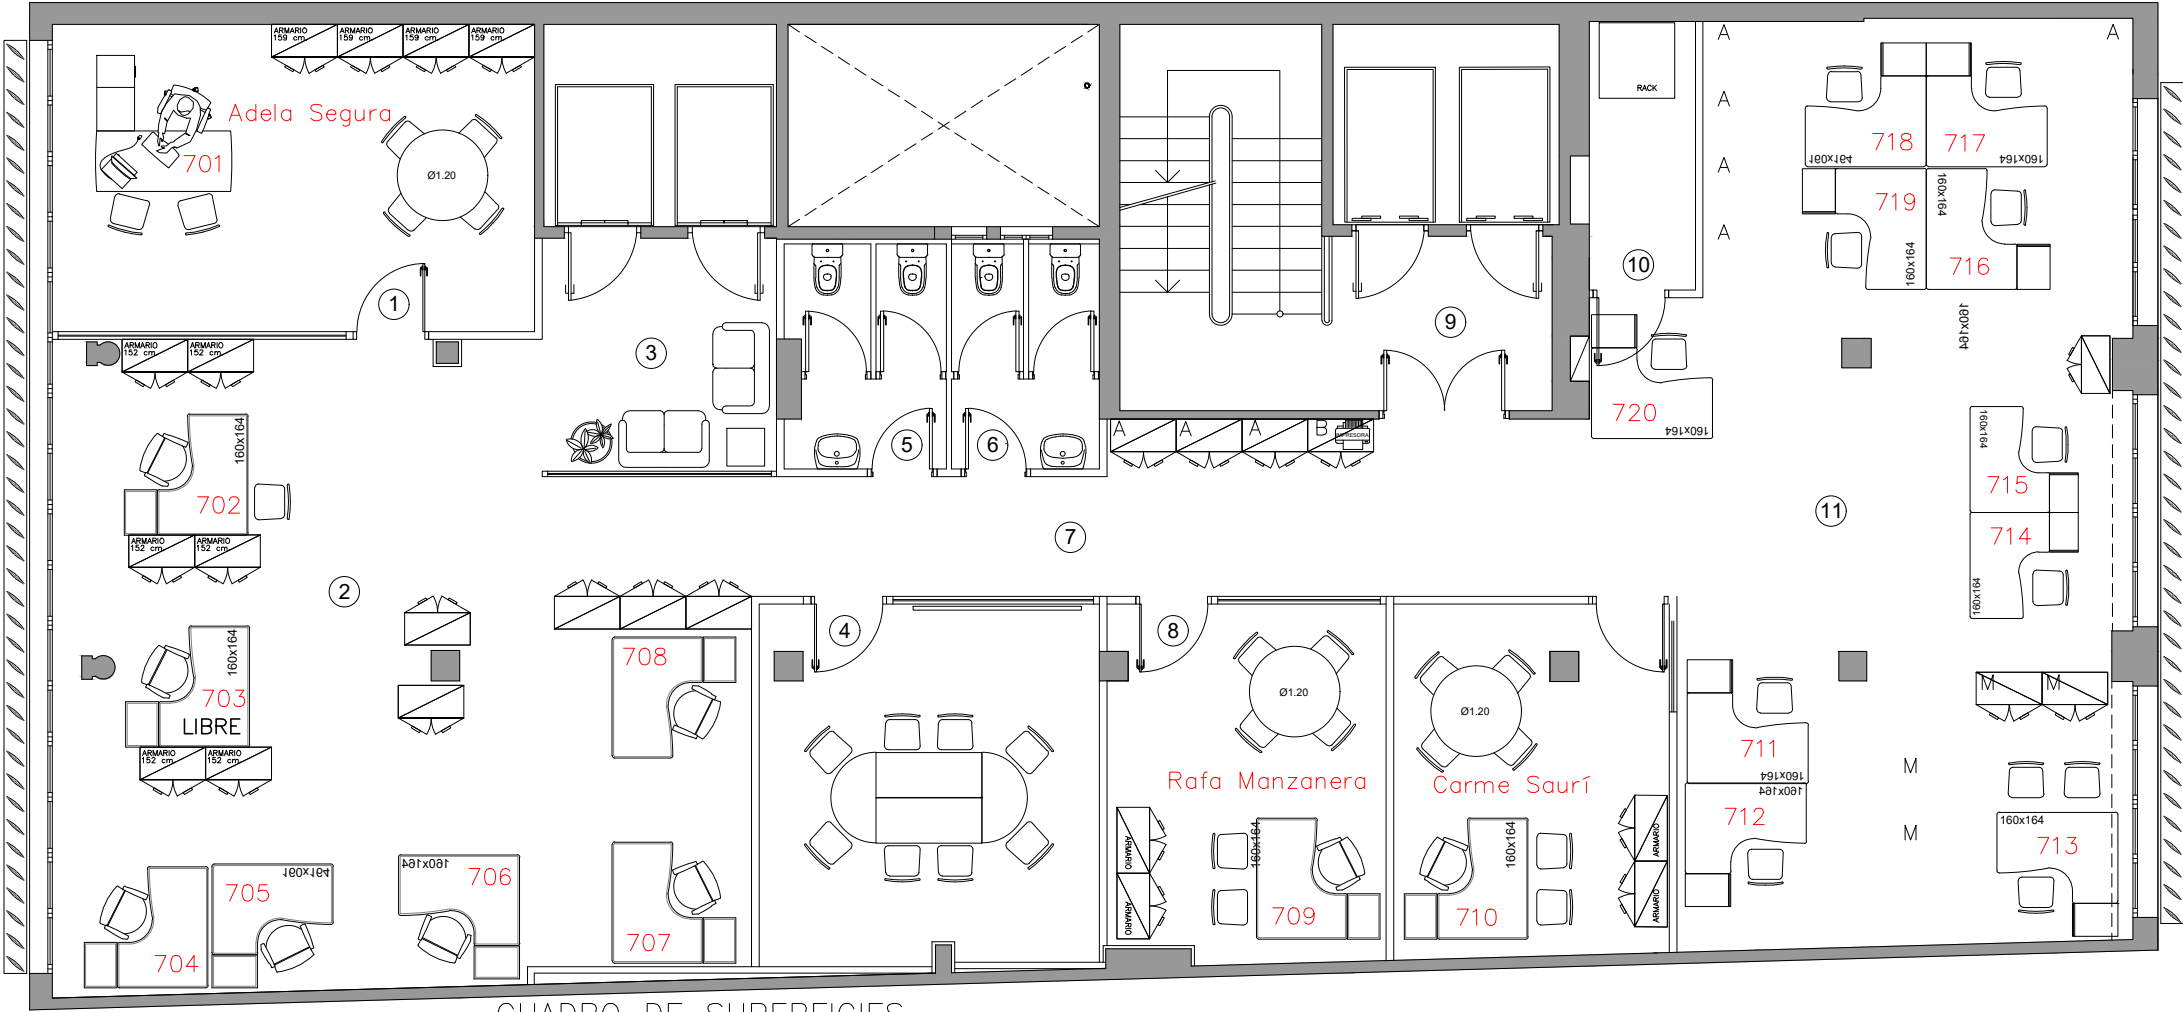


CUADRO DE SUPERFICIES

1	DESPACHO DIRECTOR SS.MM.AA.	25.93m2
2	AREA DE TRABAJO 1	73.64m2
3	SALA ESPERA	9.51m2
4	SALA DE REUNIONES	21.40m2
5	ASEO HOMBRES	6.14m2
6	ASEO MUJERES	5.82m2
7	PASILLO DISTRIBUIDOR	16.33m2
8	DESPACHO	17.15m2
9	VESTIBULO ESCALERA ASCENSORES	20.69m2
10	CUARTO INSTALACIONES	4.98m2
11	AREA DE TRABAJO 2	100.72m2

SUPERFICIES

SUPERFICIE ÚTIL _____ 303.31m2
SUPERFICIE CONSTRUIDA _____ 346.83m2

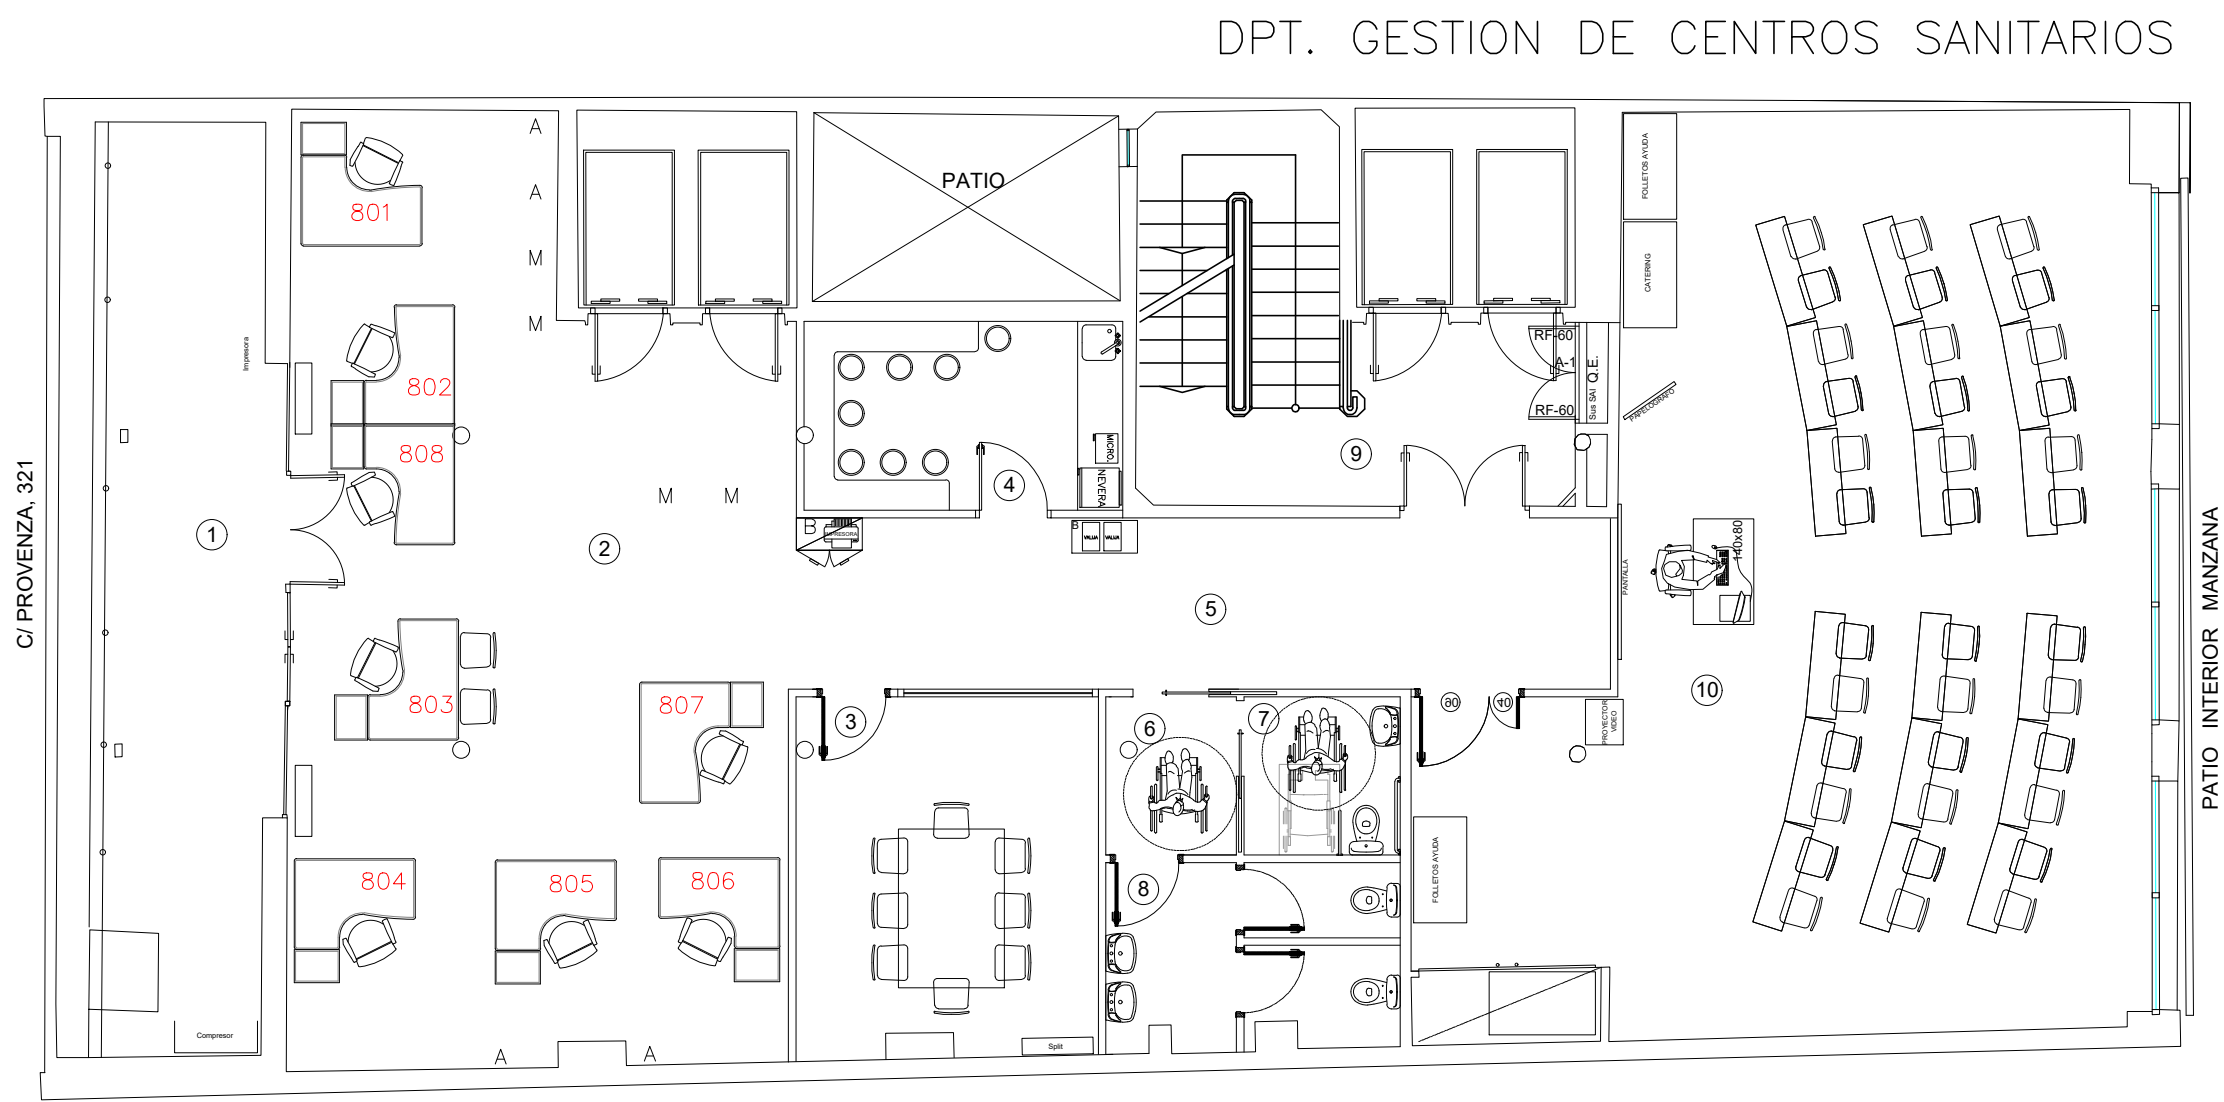

CUADRO DE SUPERFICIES

1	TERRAZA	28.03m2
2	AREA DE TRABAJO 1	75.57m2
3	SALA DE REUNIONES	18.81m2
4	OFFICE	10.53m2
5	PASILLO DISTRIBUIDOR	24.40m2
6	ANTEASEO	3.31m2
7	ASEO DE HOMBRES - ADAPTADO	4.30m2
8	ASEO DE MUJERES	8.02m2
9	VESTIBULO ESCALERA ASCENSORES	21.72m2
10	AULA DE FORMACION (36 PLAZAS)	95.58m2

NOTA: 1 NO CONTABILIZADOS COMO SUPERFICIE UTIL

SUPERFICIES

SUPERFICIE ÚTIL _____ 262.24m2
SUPERFICIE CONSTRUIDA _____ 308.05m2

